

2508_ PROCÉS PARTICIPATIU PELS ESTUDIS PREVIS DE LA REMODELACIÓ DE LA PLAÇA DEL CINE, GIRONELLA.

ÍNDEX

2508_ PROCÉS PARTICIPATIU PELS ESTUDIS PREVIS DE LA REMODELACIÓ DE LA PLAÇA DEL CINE, GIRONELLA.	1
1. ÀMBIT D'ACTUACIÓ	3
1.1. ÀMBIT DE L'ESTUDI PREVI.	3
1.2. DESCRIPCIÓ DE LA SITUACIÓ ACTUAL.	3
1.3. SITUACIÓ URBANÍSTICA	4
2. PROCÉS PARTICIPATIU	5
2.1. METODOLOGIA	5
2.2. OBJECTIUS	6
2.3. CALENDARI	6
2.4. DESENVOLUPAMENT DE LES ACCIONS PARTICIPATIVES	7
3. ESTRATÈGIES D'INTERVENCIÓ	10
3.1. PROPOSTES RESULTANTS	10
4. REFLEXIONS FINALS	12
5. DOCUMENTACIÓ GRÀFICA	13
6. ANNEXOS A LA MEMÒRIA	14
6.1. ENQUESTA I ANÀLISIS DE RESULTATS	15
6.2. PRESENTACIÓ I SESSIÓ DE DIAGNOSI	16
6.3. ACTA SESSIÓ DE DIAGNOSI	17
6.4. ACTA SESSIÓ DE RETORN D'ENQUESTES I DEBAT	18
6.5. PRESENTACIÓ SESSIÓ DE DISSENY	19
6.6. ACTA SESSIÓ DE DISSENY	20
6.7. FOTO SESSIÓ DISSENY	21
6.8. PROPOSTA RESULTANT	22

1. ÀMBIT D'ACTUACIÓ

1.1. ÀMBIT DE L'ESTUDI PREVI.

L'àmbit del projecte se situa a la Plaça del Cine, al nucli urbà de Gironella, i inclou l'espai central de la plaça i el carrer de connexió que la relaciona directament amb l'avinguda de Catalunya, el qual forma part de la mateixa plaça. A més, es té en compte el carrer de la Costa, que no forma part estrictament de la plaça, però que s'inclou en l'anàlisi per la seva influència en la mobilitat, ja que és un carrer sense sortida on cal garantir el doble sentit de circulació i l'aparcament.

Actualment, la plaça s'utilitza principalment com a zona d'aparcament, tot i que també funciona com a espai d'estada i pas.

El projecte considera no només la configuració interna de la plaça, sinó també la seva relació amb els carrers i espais adjacents, ja que qualsevol intervenció pot afectar la mobilitat, l'accessibilitat i els usos del seu entorn proper.

La superfície total de l'àmbit d'estudi és de 1.307,70 m

1.2. DESCRIPCIÓ DE LA SITUACIÓ ACTUAL.

La Plaça del Cine de Gironella és un petit espai urbà situat a l'est del municipi, proper al riu Llobregat, en un sector que forma part de l'eix d'expansió urbana fora del nucli antic.

Actualment, la plaça s'utilitza principalment com a zona d'aparcament, amb una mobilitat interna dominada pels vehicles i amb poca rotació. Tot i formar part dels recorreguts quotidians del nucli urbà, l'ús predominant com a pàrquing limita el seu potencial com a espai de trobada i activació comunitària.

L'estat actual de la plaça presenta diversos reptes:

- Aparcament amb poca rotació: l'estacionament prolongat dels vehicles dificulta l'accés i la utilització de l'espai pels veïns i visitants puntuals.
- Accessibilitat i seguretat:
 - Carrers adjacents: actualment, les connexions de la plaça amb l'avinguda de Catalunya i amb el carrer de la Costa presenten punts conflictius a causa de les seves dimensions reduïdes. Aquesta situació dificulta una circulació fluida tant de vehicles com de vianants i condiciona l'accessibilitat general de l'àmbit.
 - Voreres: les voreres que envolten la plaça i permeten el pas exclusiu de vianants tenen amplades molt reduïdes i presenten un mal estat. Aquesta situació dificulta les connexions amb els carrers adjacents i compromet la seguretat dels vianants.
 - Il·luminació: la plaça disposa actualment de quatre punts d'il·luminació: un punt central de més intensitat i tres punts situats als extrems, coincidint amb les connexions amb els carrers adjacents. La presència de pocs punts d'il·luminació, molt concentrats i poc distribuïts, no afavoreix una il·luminació homogènia ni la percepció de seguretat a l'espai públic.

- Arbrat inadequat: els arbres existents es troben en mal estat i la seva ubicació i dimensió no s'adapten a les necessitats de l'espai ni al confort del veïnat.
- Zones d'estada poc amables: les àrees de descans (bancs, paviment, il·luminació i ombra) són rígides i incòmodes, dificultant la permanència i el gaudir de la plaça.

1.3. SITUACIÓ URBANÍSTICA

El Pla d'Ordenació Urbanística Municipal (POUM) de Gironella estableix la classificació urbanística de la Plaça del Cinema, així com la dels elements que l'envolten, determinant la funció que aquest espai ha de complir pel barri. Aquesta anàlisi combina la planificació urbanística amb les prioritats d'ús dels ciutadans.

Classificació Urbanística i Projecció de Futur:

Plaça del Cinema: Es classifica com a Sòl Urbà - Sistema d'Espais Lliures Públics. Aquesta qualificació defineix que la plaça ha de mantenir la seva funció essencial com a espai públic de convivència i lleure. L'ordenació futura ha d'estar orientada a garantir-ne la plena accessibilitat i la millora de la qualitat ambiental.

Parcel·la Adjacent: Es confirma que la parcel·la del costat de la plaça es mantindrà amb la qualificació de Parcs i Jardins. Tot i que s'hi permeti edificació, aquesta no donarà a la plaça, garantint que l'espai públic mantingui sempre tres façanes lliures i obertes. Això assegura la continuïtat de la plaça com a espai obert i lluminós.

Carrers de l'Entorn: Els carrers que envolten la plaça es classifiquen com a Sòl Urbà - Sistema Viari, considerant-los elements indispensables per a la connectivitat del barri i per a la gestió de la mobilitat de vianants i vehicles en l'entorn immediat.

2. PROCÉS PARTICIPATIU

2.1. METODOLOGIA

El procés participatiu de la Plaça del Cine s'ha dissenyat per recollir les necessitats del veïnat i validar la proposta de disseny de manera àgil i estructurada. La metodologia combina dues fases principals:

- Diagnosi: identificació de l'estat actual de la plaça i recollida de necessitats del veïnat a través de dues sessions presencials:
 1. Primera sessió: presentació del projecte i entrega de l'enquesta per recollir opinions sobre usos, problemàtiques i necessitats.
 2. Segona sessió: retorn i debat dels resultats de l'enquesta amb el veïnat per aprofundir en les necessitats detectades i validar la diagnosi.
- Disseny col·lectiu: definició i priorització de les propostes de remodelació en dues sessions presencials:
 1. Sessió inicial centrada en la presentació d'exemples de re-urbanització d'espais urbans similars, amb l'objectiu de generar debat i reflexió col·lectiva. Aquesta sessió permet identificar diferents estratègies d'intervenció aplicables a la plaça i recollir primeres idees i criteris sobre usos, configuració de l'espai, zones d'estada, arbrat i elements urbans.
 2. Sessió final de presentació del document de síntesi, en el qual es recullen les necessitats, propostes i voluntats expressades al llarg del procés participatiu. Aquest document reflecteix sobre les aportacions del veïnat i s'assegura de què les línies d'actuació definides responen als criteris i objectius compartits durant el procés.

El treball s'ha centrat en tres eixos temàtics per organitzar les aportacions:

- Arbrat: millora i ampliació del verd per generar ombra i reduir la sensació tèrmica.
- Accessos i mobilitat: revisió de les connexions amb els carrers adjacents, millora dels accessos i reorganització de les places d'aparcament.
- Usos i elements urbans: creació d'espais d'estada més amables i confortables, amb mobiliari i zones adaptades a totes les edats.

Aquest enfocament ha permès assegurar que la proposta final respongui a les necessitats reals del veïnat i millori tant la funcionalitat com el confort climàtic de la plaça.

2.2. OBJECTIUS

Des de l'Ajuntament s'ha impulsat un procés participatiu amb l'objectiu de repensar i millorar la Plaça del Cinema, incorporant la mirada del veïnat en la definició de les futures intervencions urbanes.

Els objectius generals del procés participatiu han estat:

- Incorporar la mirada del veïnat en la definició de les futures intervencions urbanes.
- Definir criteris i propostes que orientin la remodelació de l'espai, tenint en compte usos actuals, mancances detectades i demandes del veïnat.
- Garantir un espai més funcional i confortable, adaptat a la vida quotidiana i accessible a vianants i vehicles.

2.3. CALENDARI

Data	Acció clau	Objectiu
06/10/2025	Exposició i Diàleg	Presentació de la primera anàlisi tècnica i exposició d'una visió inicial, amb escolta activa del veïnat.
27/10/2025	Recollida i debat de l'enquesta	Recollida d'aportacions concretes sobre espais de ciutadania i mobilitat i debat dels resultats de l'enquesta (diagnosi).
17/11/2025	Sessió de Disseny	Presentació i debat d'exemples de projectes d'urbanització.
15/12/2025	Sessió de disseny i jornada de retorn	Presentació dels documents finals i tancament del procés participatiu.

2.4. DESENVOLUPAMENT DE LES ACCIONS PARTICIPATIVES

El procés participatiu per a la transformació de la Plaça del Cinema s'ha estructurat en quatre sessions obertes a la ciutadania: dues centrades en la diagnosi de problemàtiques i oportunitats, i dues més orientades al disseny de la futura plaça. Les sessions de diagnosi van permetre detectar què funciona i què no a partir de la mirada del veïnat, mentre que les sessions de disseny van servir per concretar propostes i validar la proposta final.

L'objectiu general de tot el procés ha estat entendre les necessitats reals dels usuaris, compartir experiències i treballar col·lectivament idees per a la seva futura remodelació.

1. DIAGNOSI

A la primera sessió de diagnosi del dia 6/10 es va presentar una primera anàlisi i primera intuïció del projecte i es va donar per omplir l'enquesta als veïns. A l'enquesta hi van participar 19 persones, i a la sessió de disseny van assistir participants de l'enquesta, treballant a partir dels resultats recollits per aprofundir en les propostes de millora. Aquestes accions han permès recollir inquietuds sobre aspectes físics, urbanístics i socials, i definir idees consensuades pel futur de la plaça.

Objectius de l'enquesta:

- Diagnosi participativa: Recollir les percepcions i vivències del veïnat per construir una imatge compartida de la situació actual de la Plaça del Cine i de les necessitats que hi detecten.
- Identificació de problemàtiques i oportunitats: Detectar aspectes a millorar en relació amb:
 1. Mobilitat i accessibilitat.
 2. Verd urbà i confort climàtic.
 3. Usos i elements urbans.
- Definició d'usos i millores: Analitzar possibles noves funcions i activitats per a l'espai, posant al centre les prioritats i demandes de la comunitat, com ara la incorporació de més vegetació, àrees de joc o zones de trobada.
- Inclusió i convivència: Examinar fins a quin punt la plaça promou la igualtat, la seguretat i la cohesió social, assegurant que el procés de transformació respongui a les necessitats de totes les persones que en fan ús.

Resultats de l'enquesta:

Els resultats de l'enquesta mostren que l'ús predominant com a espai d'aparcament condiciona de manera significativa la mobilitat i la manera com es viu l'espai. Durant el dia, la percepció general és positiva, mentre que a la nit apareixen sensacions d'inseguretat associades principalment a la manca d'il·luminació, la brutícia i algunes activitats que generen malestar.

A la segona sessió de diagnosi, celebrada el dia 27/10, es van retornar i debatre aquests resultats amb el veïnat.

El debat va permetre aprofundir en les problemàtiques detectades i confirmar coincidències entre la percepció ciutadana i l'anàlisi tècnica.

Les aportacions es van estructurar segons els àmbits següents:

- **Mobilitat i accessibilitat:** Es va destacar l'ús intensiu de la plaça com a aparcament condiona la circulació interna i les connexions amb els carrers adjacents. No es planteja la reducció dràstica de places d'aparcament, tot i que se'n poden perdre algunes. El veïnat va remarcar la necessitat de replantejar la circulació de vehicles sense perdre la funció principal d'aparcament. També es va posar en debat el paper dels aparcaments en planta baixa de l'edifici situat a la façana oest. Aquests requereixen un espai adequat de gir i influeixen en l'organització de la vorera i del pas de vehicles.
- **Verd urbà i confort climàtic:** Un dels aspectes més consensuats va ser el mal estat de l'arbrat existent i les mancances en la gestió de la vegetació. Es va subratllar la necessitat de substituir l'arbrat actual i d'incrementar les zones verdes per millorar el confort climàtic i la qualitat ambiental de l'espai, especialment durant els mesos de més calor.
- **Usos i percepció de l'espai:** Es percep una manca d'espais d'estada. Tot i així, els veïns no veuen una necessitat clara d'incorporar grans espais d'estar.. L'actual configuració, centrada principalment en l'aparcament, limita el potencial de la plaça com a espai de trobada i convivència. També es van assenyalar problemes de manteniment, il·luminació insuficient i una percepció d'inseguretat en horari nocturn.

Gràcies a aquesta sessió de retorn, es van poder identificar els principals criteris que van orientar les primeres decisions de disseny del projecte.

2. DISSENY

La primera sessió de disseny, realitzada el dia 17/11, va tenir com a objectiu principal generar debat i reflexió col·lectiva a partir de la presentació de diferents projectes de reurbanització d'espais urbans similars. Aquesta sessió no va incloure cap proposta concreta per a la Plaça del Cine, sinó que va servir per analitzar estratègies, criteris i solucions aplicables al context del projecte.

En la trobada es van mostrar exemples de paviments, mobiliari urbà, il·luminació, arbrat i organització dels usos, amb la finalitat d'identificar que es volia potenciar en la futura transformació de la plaça.

Objectius de l'activitat:

- Generar debat a partir de referents de reurbanització per identificar criteris compartits sobre la transformació de la plaça.
- Definir línies estratègiques generals en relació amb la mobilitat, el verd urbà i els usos futurs de l'espai.
- Recollir opinions i preferències del veïnat que orientin les fases posteriors de disseny.

Amb aquest debat, es van arribar a les següents conclusions:

- **Mobilitat i accessibilitat:** A partir dels exemples presentats, es va debatre sobre la necessitat de millorar la circulació des dels carrers adjacents, ampliar les voreres per tal que tinguessin les amplades mínimes exigibles per normativa, i garantir una millor convivència entre vehicles i vianants, tot mantenint la funció d'aparcament com a element clau del funcionament de la plaça.
- **Verd urbà i confort climàtic:** Els projectes de referència van permetre posar en valor la importància d'incrementar la presència de verd i arbrat així com la permeabilització dels paviments, com a eines per millorar el confort climàtic i la qualitat ambiental de la plaça.
- **Usos i espais d'estada:** El debat va evidenciar la voluntat de potenciar usos més socials i comunitaris, incorporant zones d'estada i elements que afavoreixin la trobada i l'activació de la plaça, sense renunciar als usos existents.

La sessió de retorn, celebrada el 15/12, va ser l'espai on es va presentar el document resum que incorpora les necessitats detectades al llarg de tot el procés participatiu. Es van mostrar plànols reals de la plaça amb la nova distribució d'usos, les zones verdes plantejades, la reorganització de la mobilitat i tots els elements previstos. També es van explicar les actuacions d'enderroc, obra nova i les superfícies actuals i futures. Aquesta sessió va servir per tancar el procés participatiu, compartir la versió final del projecte i assegurar que el resultat final reflectia les necessitats i aportacions del veïnat.

3. ESTRATÈGIES D'INTERVENCIÓ

A partir dels resultats del procés participatiu i de l'anàlisi urbana de la Plaça de Cine, s'han definit unes estratègies d'intervenció que actuen com a idees rectores del projecte de transformació. Aquestes estratègies s'emmarquen en tres eixos conductors, validades durant la fase de diagnosi mitjançant l'observació i l'estudi urbanístic, i que han servit de referència durant les accions participatives.

- Mobilitat i accessibilitat
- Verd urbà i confort climàtic
- Usos i elements urbans

A continuació, es presenten les propostes d'actuació classificades segons aquests tres eixos temàtics i agrupades dins les diferents estratègies d'intervenció.

3.1. PROPOSTES RESULTANTS.

1. Mobilitat i accessibilitat

a) Reformular circulació d'accessos des dels carrers adjacents.

- Mantenir l'accés rodat des de l'Avinguda de Catalunya
- Accés dels veïns al carrer de la Costa
- Mantenir el doble sentit al carrer de la Plaça del Cine

b) Mantenir les màximes places de pàrquing possibles.

c) Dissenyar noves voreres accessibles.

d) Canvi de paviments per millorar l'accessibilitat.

2. Verd urbà i confort climàtic

- Substitució de l'arbrat existent de plataners amb nou arbrat correctament dimensionat, amb capçades calculades per evitar col·lisions amb les façanes dels edificis adjacents.
- Afegir noves zones d'arbrat per afavorir el confort climàtic de la plaça o delimitar noves zones d'estar
- Incorporació de paviments drenants a les places d'aparcament (sauló o similar).

3. Usos i elements urbans

- Generar noves zones d'estada i descans amb bancs i proteccions solars.
- Incorporar enllumenat adequat que millori la percepció de seguretat i permeti un ús confortable de la plaça tant de dia com de nit, contribuint a un espai urbà més segur i atractiu.

En el moment de considerar aquesta proposta de repensar i transformar la Plaça, s'hauran de tenir en compte les següents recomanacions:

- Tenir en compte els pendents existents per evitar problemes d'escorrentia en cas d'incorporar paviments drenants.
- En la nova plantació d'arbres, es prioritzarà espècies que requereixin poc manteniment, i que la seva dimensió i creixement sigui adequada en relació a la seva situació.
- El nou mobiliari urbà haurà de fomentar l'ús de la plaça com a espai de trobada i descans, garantint que no interfereixi amb els recorreguts principals.

Aspectes tècnics a considerar

- Definir amb detall els tipus de paviments tous i drenants a utilitzar, considerant l'impacte en els pendents existents i la seva durabilitat.
- Dissenyar estratègies per assegurar la permeabilitat del sol en les noves zones verdes i evitar problemes d'acumulació d'aigua.
- Definir les espècies d'arbres a plantar per garantir l'adaptabilitat climàtica i reduir el manteniment.
- Integrar els nous elements de mobiliari urbà i d'ombra de manera que no obstaculitzin els itineraris principals ni generin barreres visuals.

4. REFLEXIONS FINALS


El procés participatiu ha permès incorporar directament la veu del veïnat en la definició de les futures intervencions de la Plaça del Cine. L'enquesta i les sessions presencials, tant de diagnòstic com de disseny han identificat necessitats clares: millorar el verd urbà, reorganitzar la mobilitat i aparcament i crear espais d'estada còmodes i accessibles.


Les aportacions del veïnat han confirmat quatre eixos clau per a la transformació de la plaça: Mobilitat i Accessibilitat, Verd Urbà i Confort Climàtic, Usos i Elements Urbans i Il·luminació i Seguretat. En aquest sentit, s'ha constatat la importància de mantenir el màxim nombre possible de places d'aparcament, ampliar les zones verdes i generar espais de trobada i descans amb mobiliari adequat, alhora que es garanteix una il·luminació suficient i ben distribuïda que millori la percepció de seguretat, especialment en horari nocturn.

El procés també ha evidenciat la necessitat de gestionar millor l'arbrat, el paviment, la il·luminació i el manteniment general de la plaça, assegurant condicions adequades de seguretat, confort i accessibilitat per a tots els usos i col·lectius. L'espai de diàleg generat ha estat fonamental per validar criteris, contrastar visions i generar consensos entre el veïnat i l'equip tècnic.

Aquestes conclusions constitueixen la base per al projecte de remodelació. Les estratègies definides serviran com a guia per a seguir el projecte endavant, garantint que la proposta final sigui funcional, còmoda i adaptada a les necessitats reals dels usuaris i del veïnat.

5. DOCUMENTACIÓ GRÀFICA

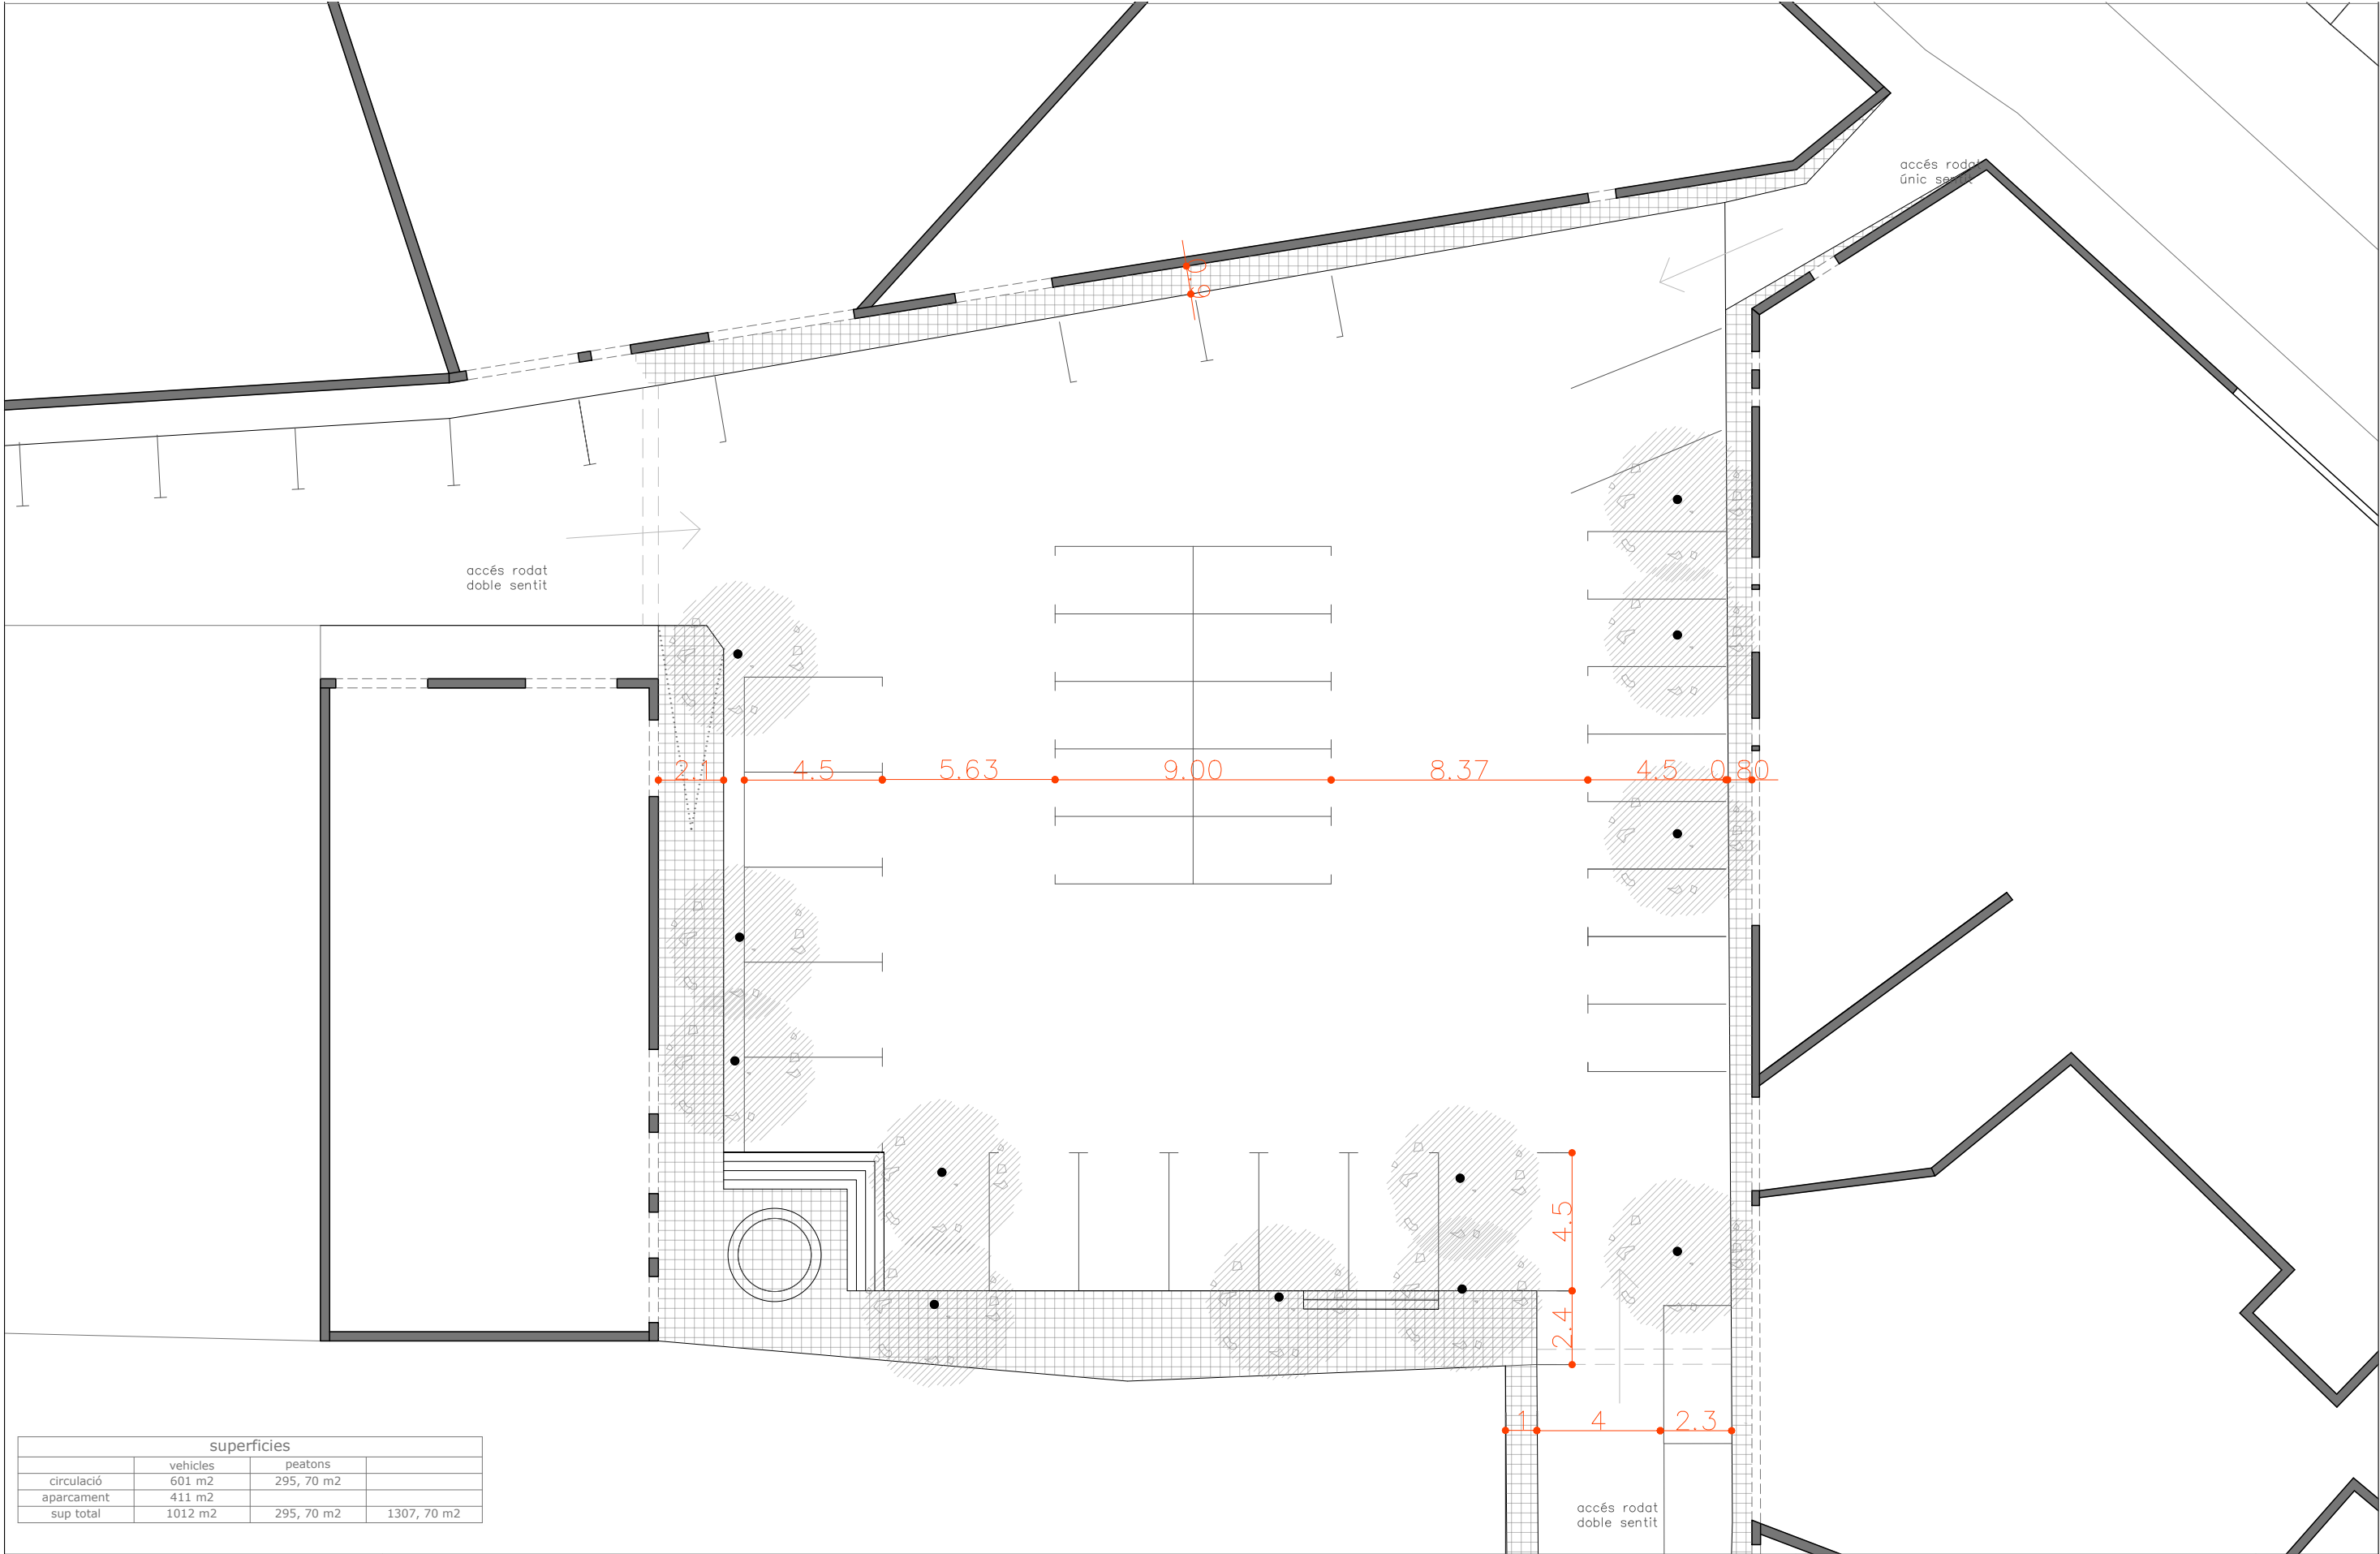

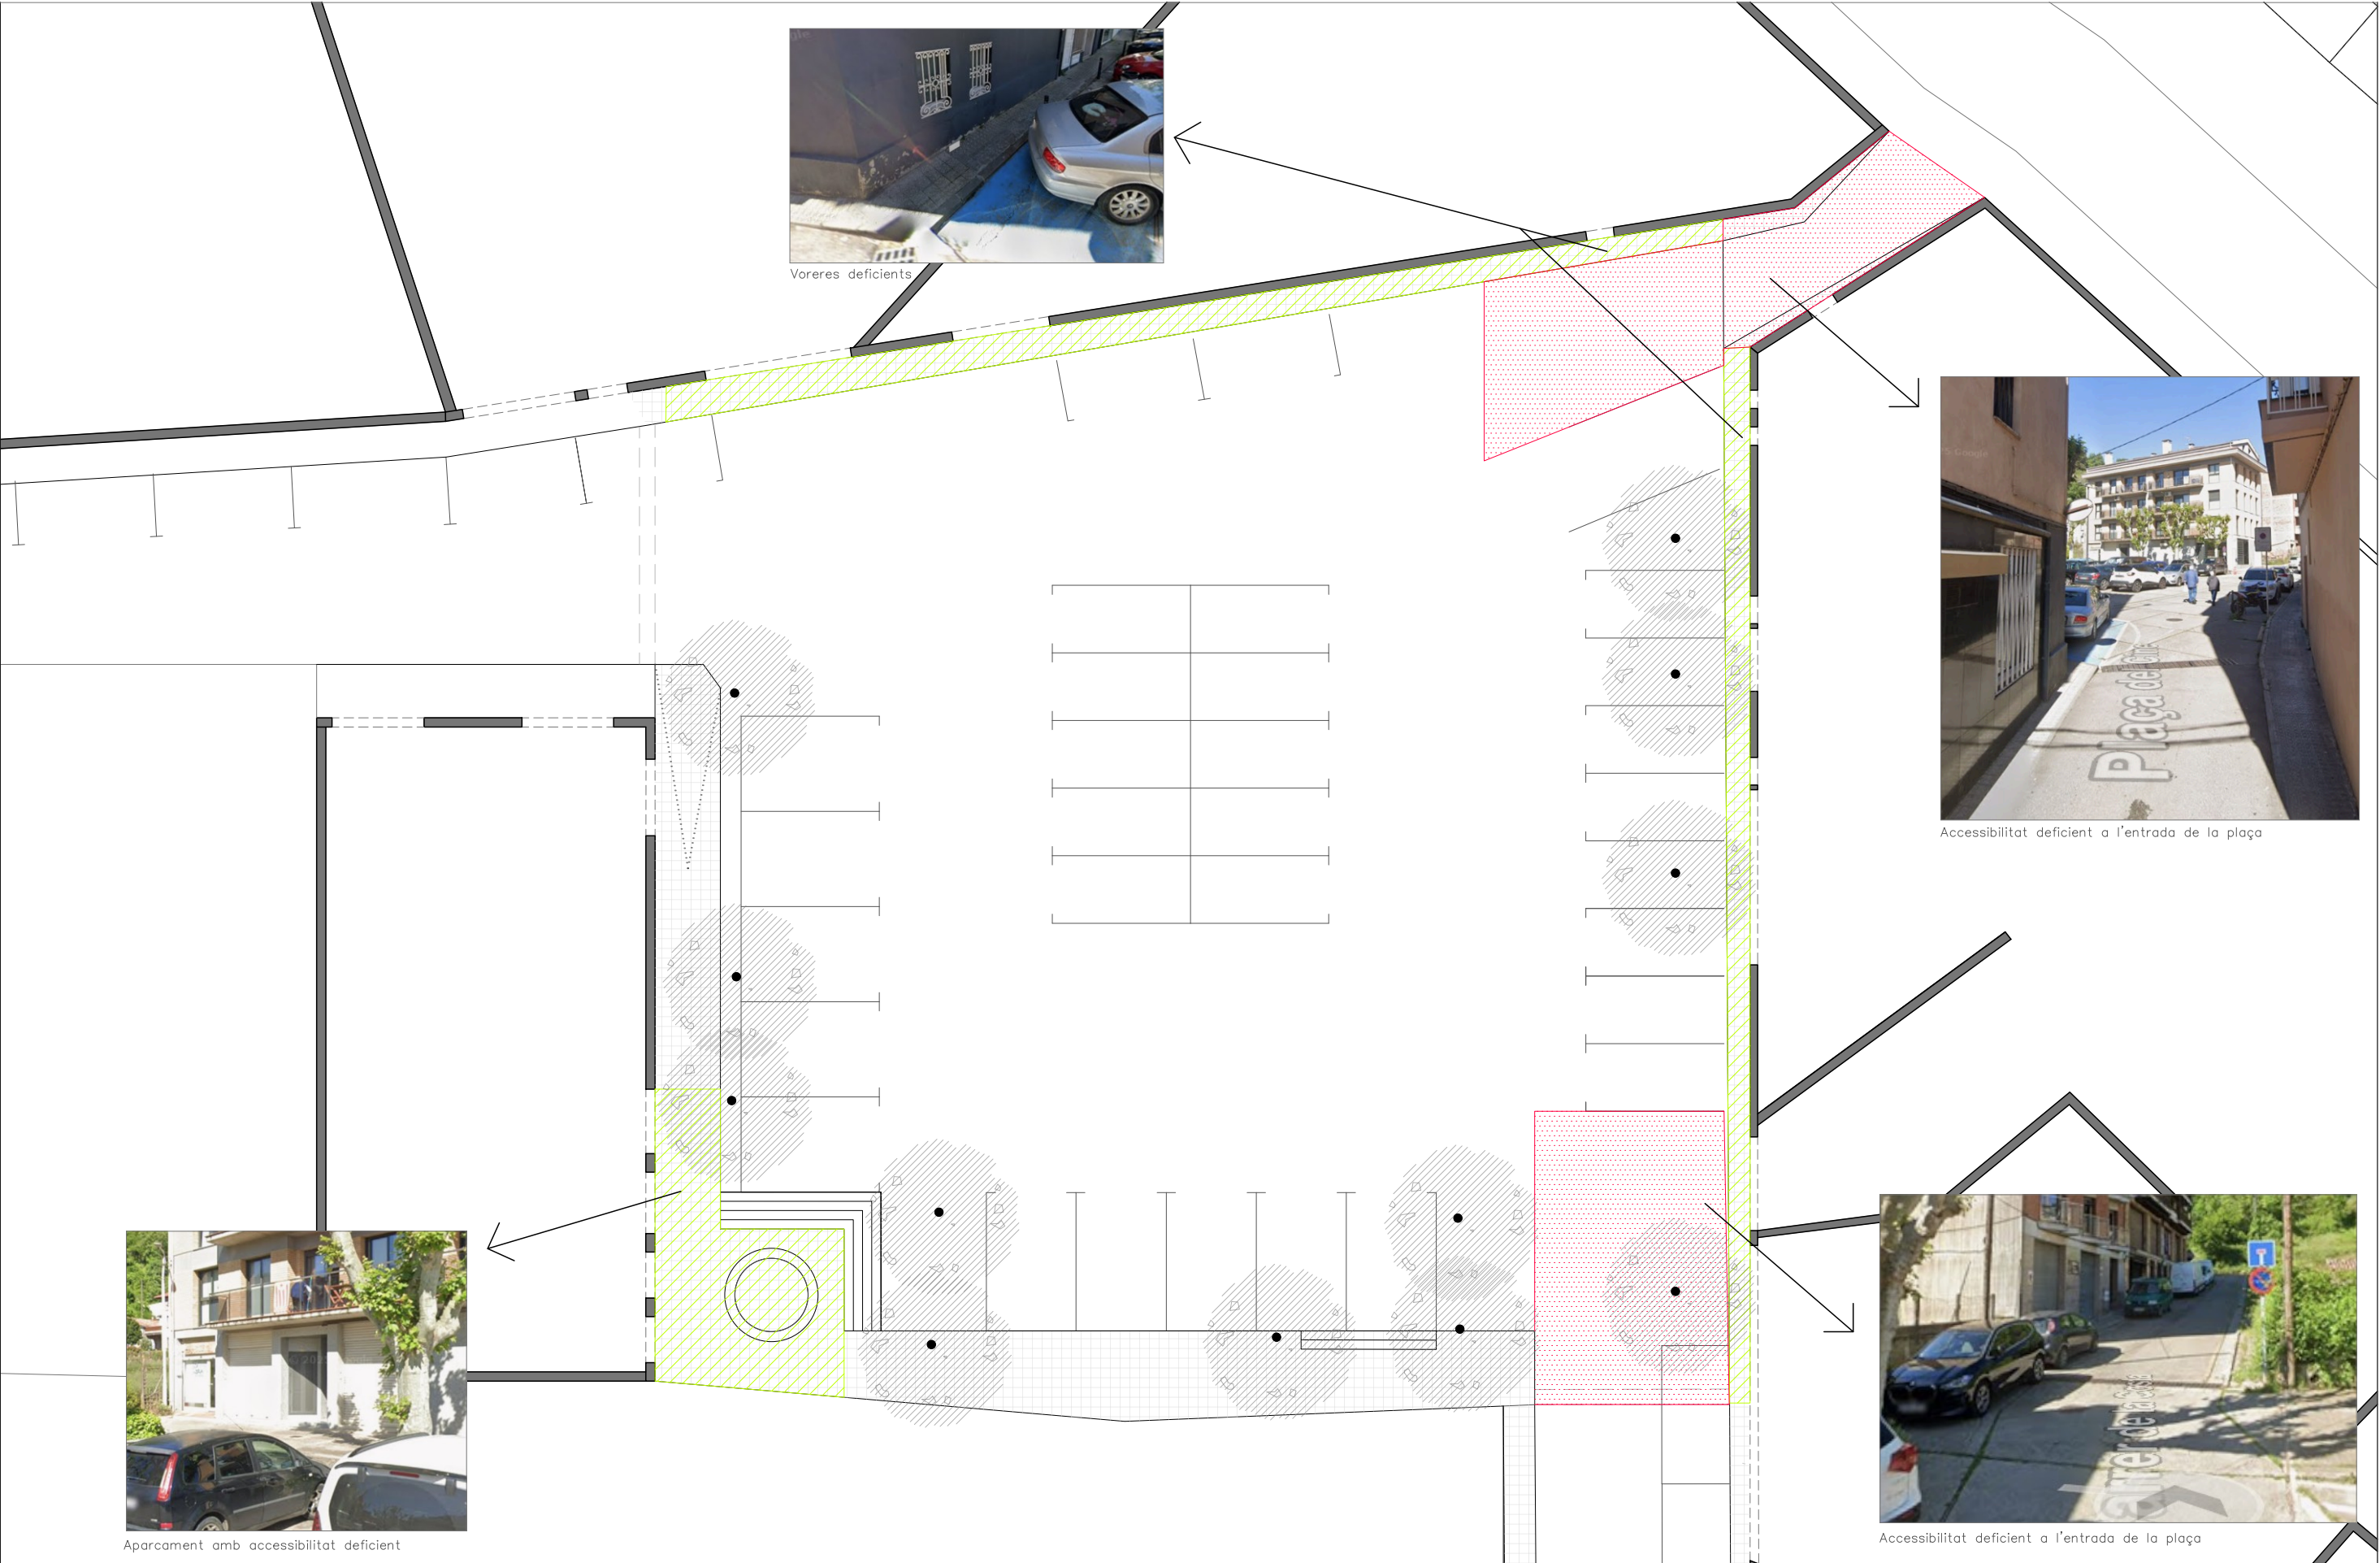

Autor del projecte

Guillem Bigas Comas
Arquitecte

Signat: Guillem Bigas Comas

Títol del projecte

Procés participatiu per la remodelació de la Plaça del Cine, Gironella

Títol del plànol

ESTAT ACTUAL

Plànol n
1

Escala 1/200

Data
Desembre 2025

Full
1 de 1

Originals A3



Autor del projecte

Guillem Bigas Comas
Arquitecte

Signat: Guillem Bigas Comas

Títol del projecte

Procés participatiu per la remodelació de la Plaça del Cine, Gironella

Títol del plànol

ESTAT ACTUAL


Plànol n
11

Escala 1/200


Data
Desembre 2025


Full
07 de 07

Originals A3

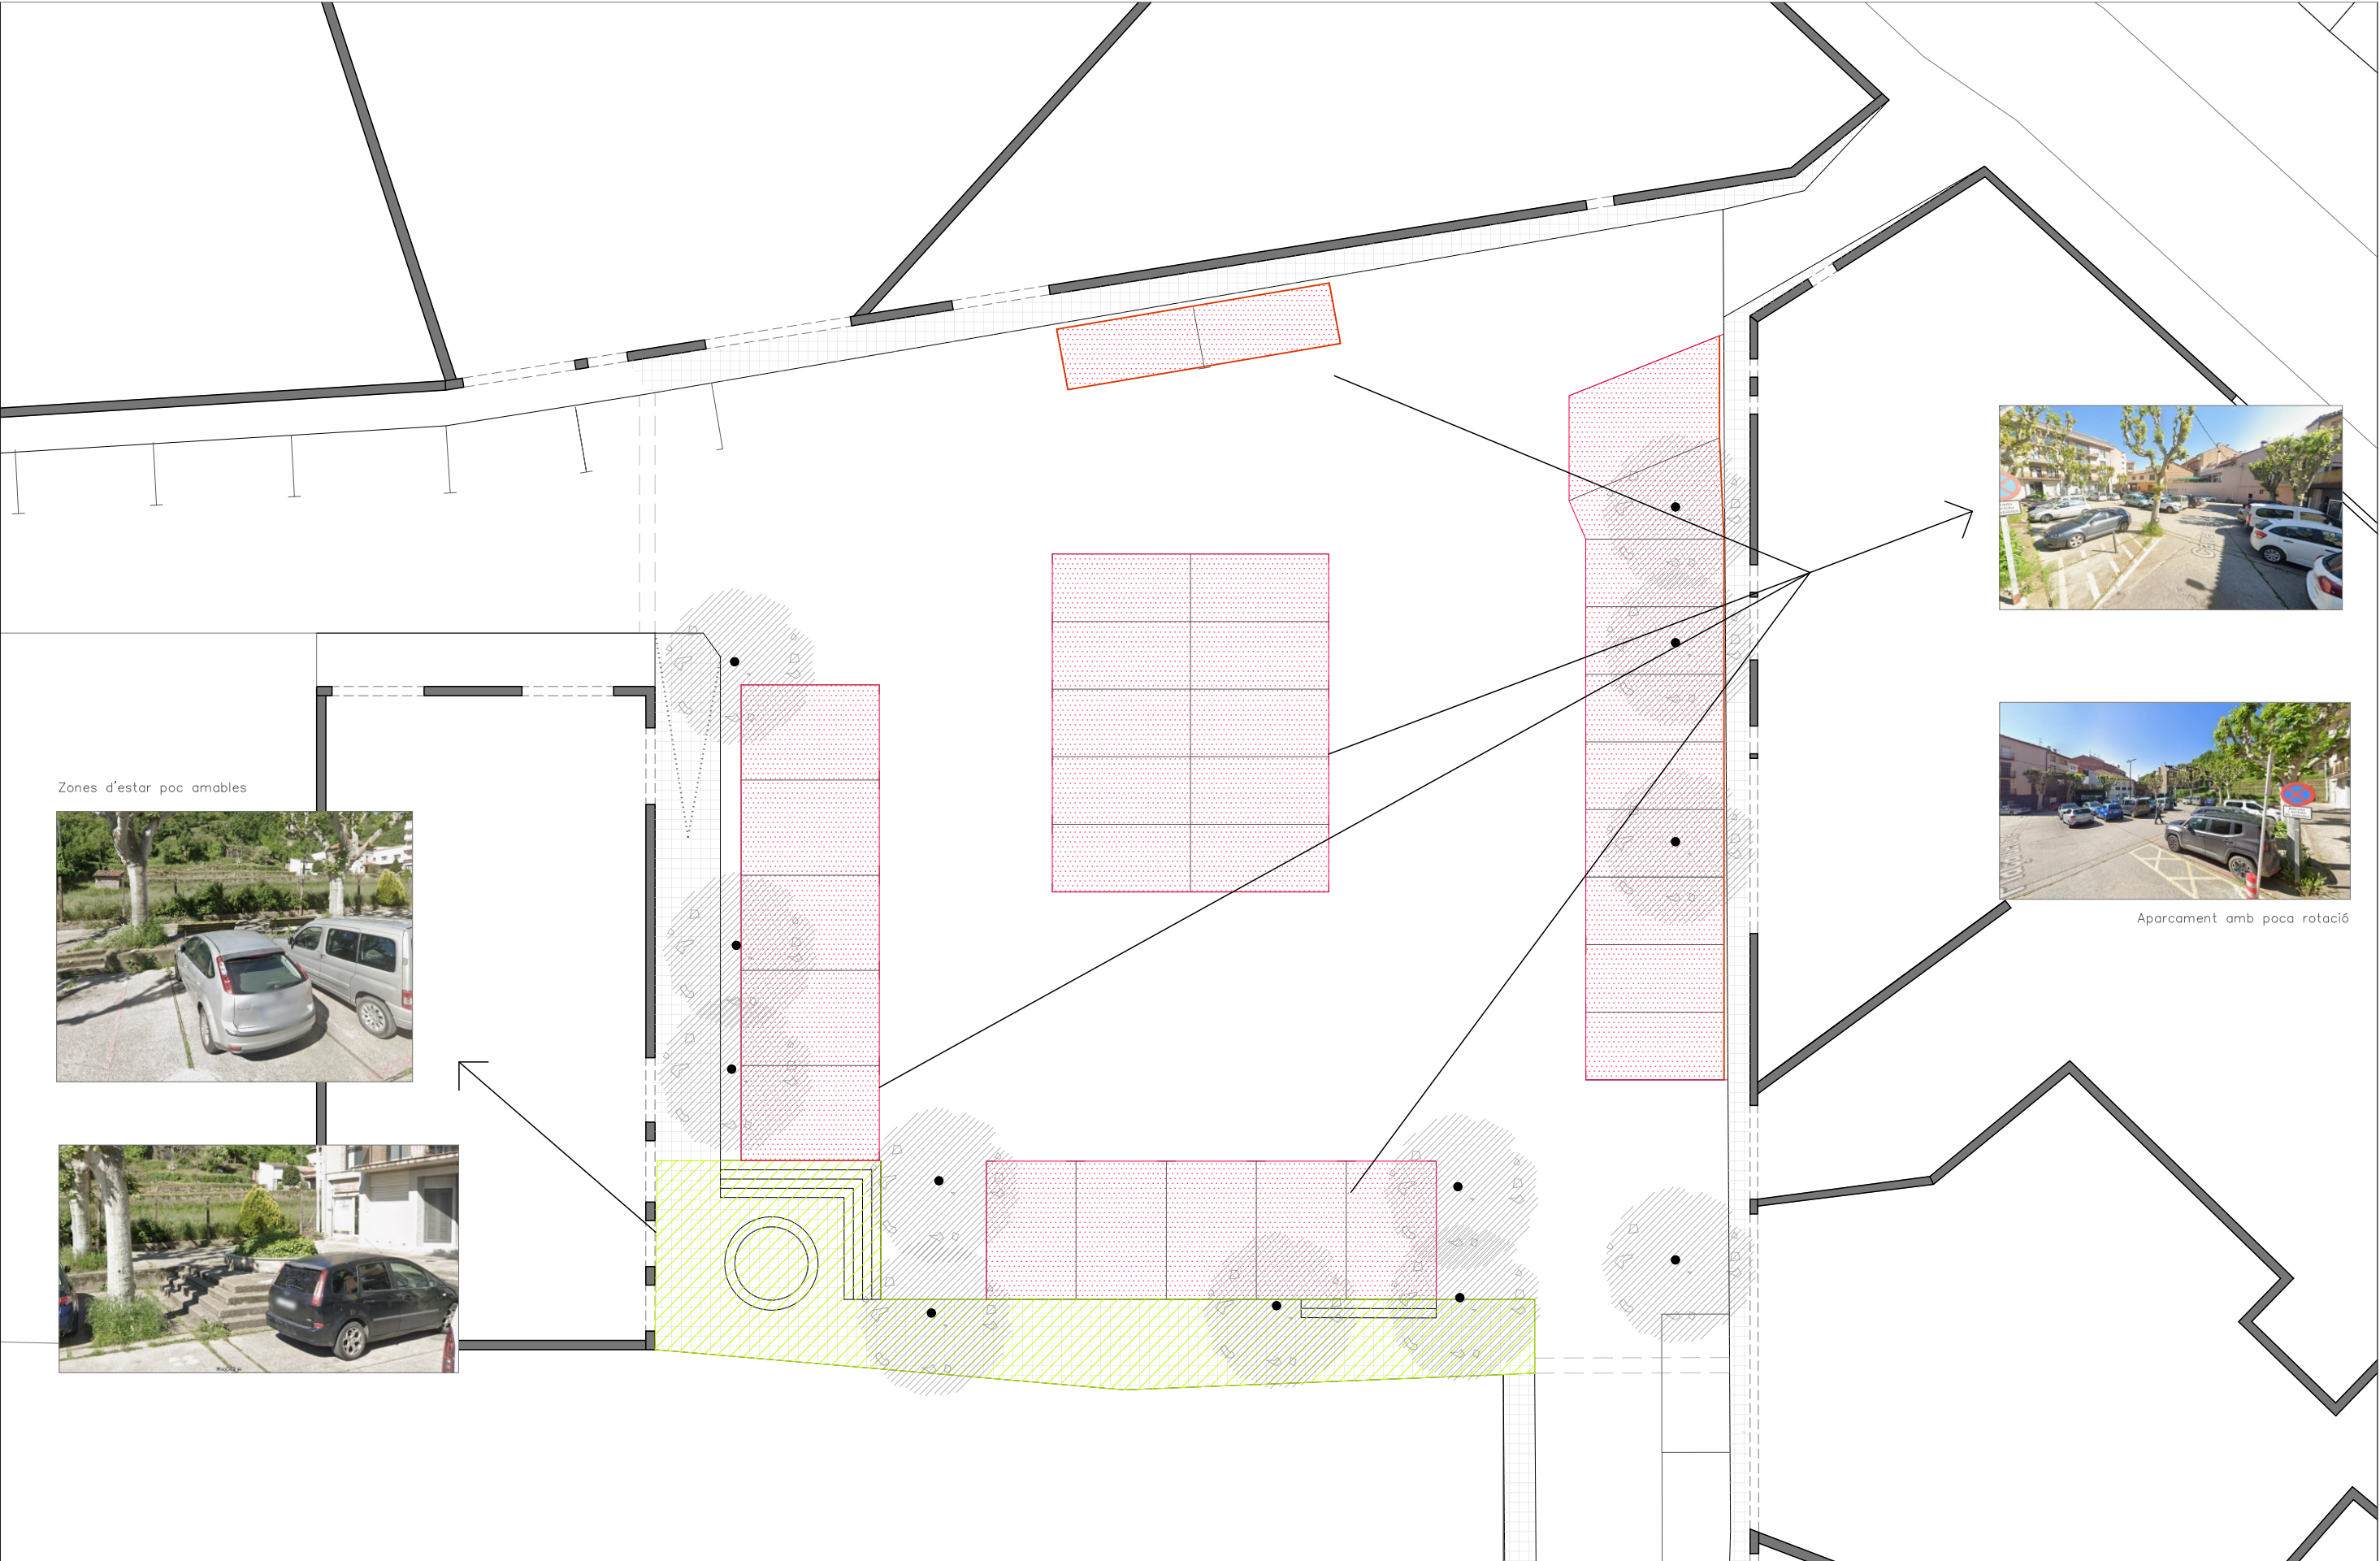

Autor del projecte  Arquitecte Signat: Guillem Bigas Comas	Títol del projecte Procés participatiu per la remodelació de la Plaça del Cine, Gironella	Títol del plànol		ESTAT ACTUAL	Plànol n 11
				Data Desembre 2025	Full 07 de 07
				Escala 1/200 Originals A3	

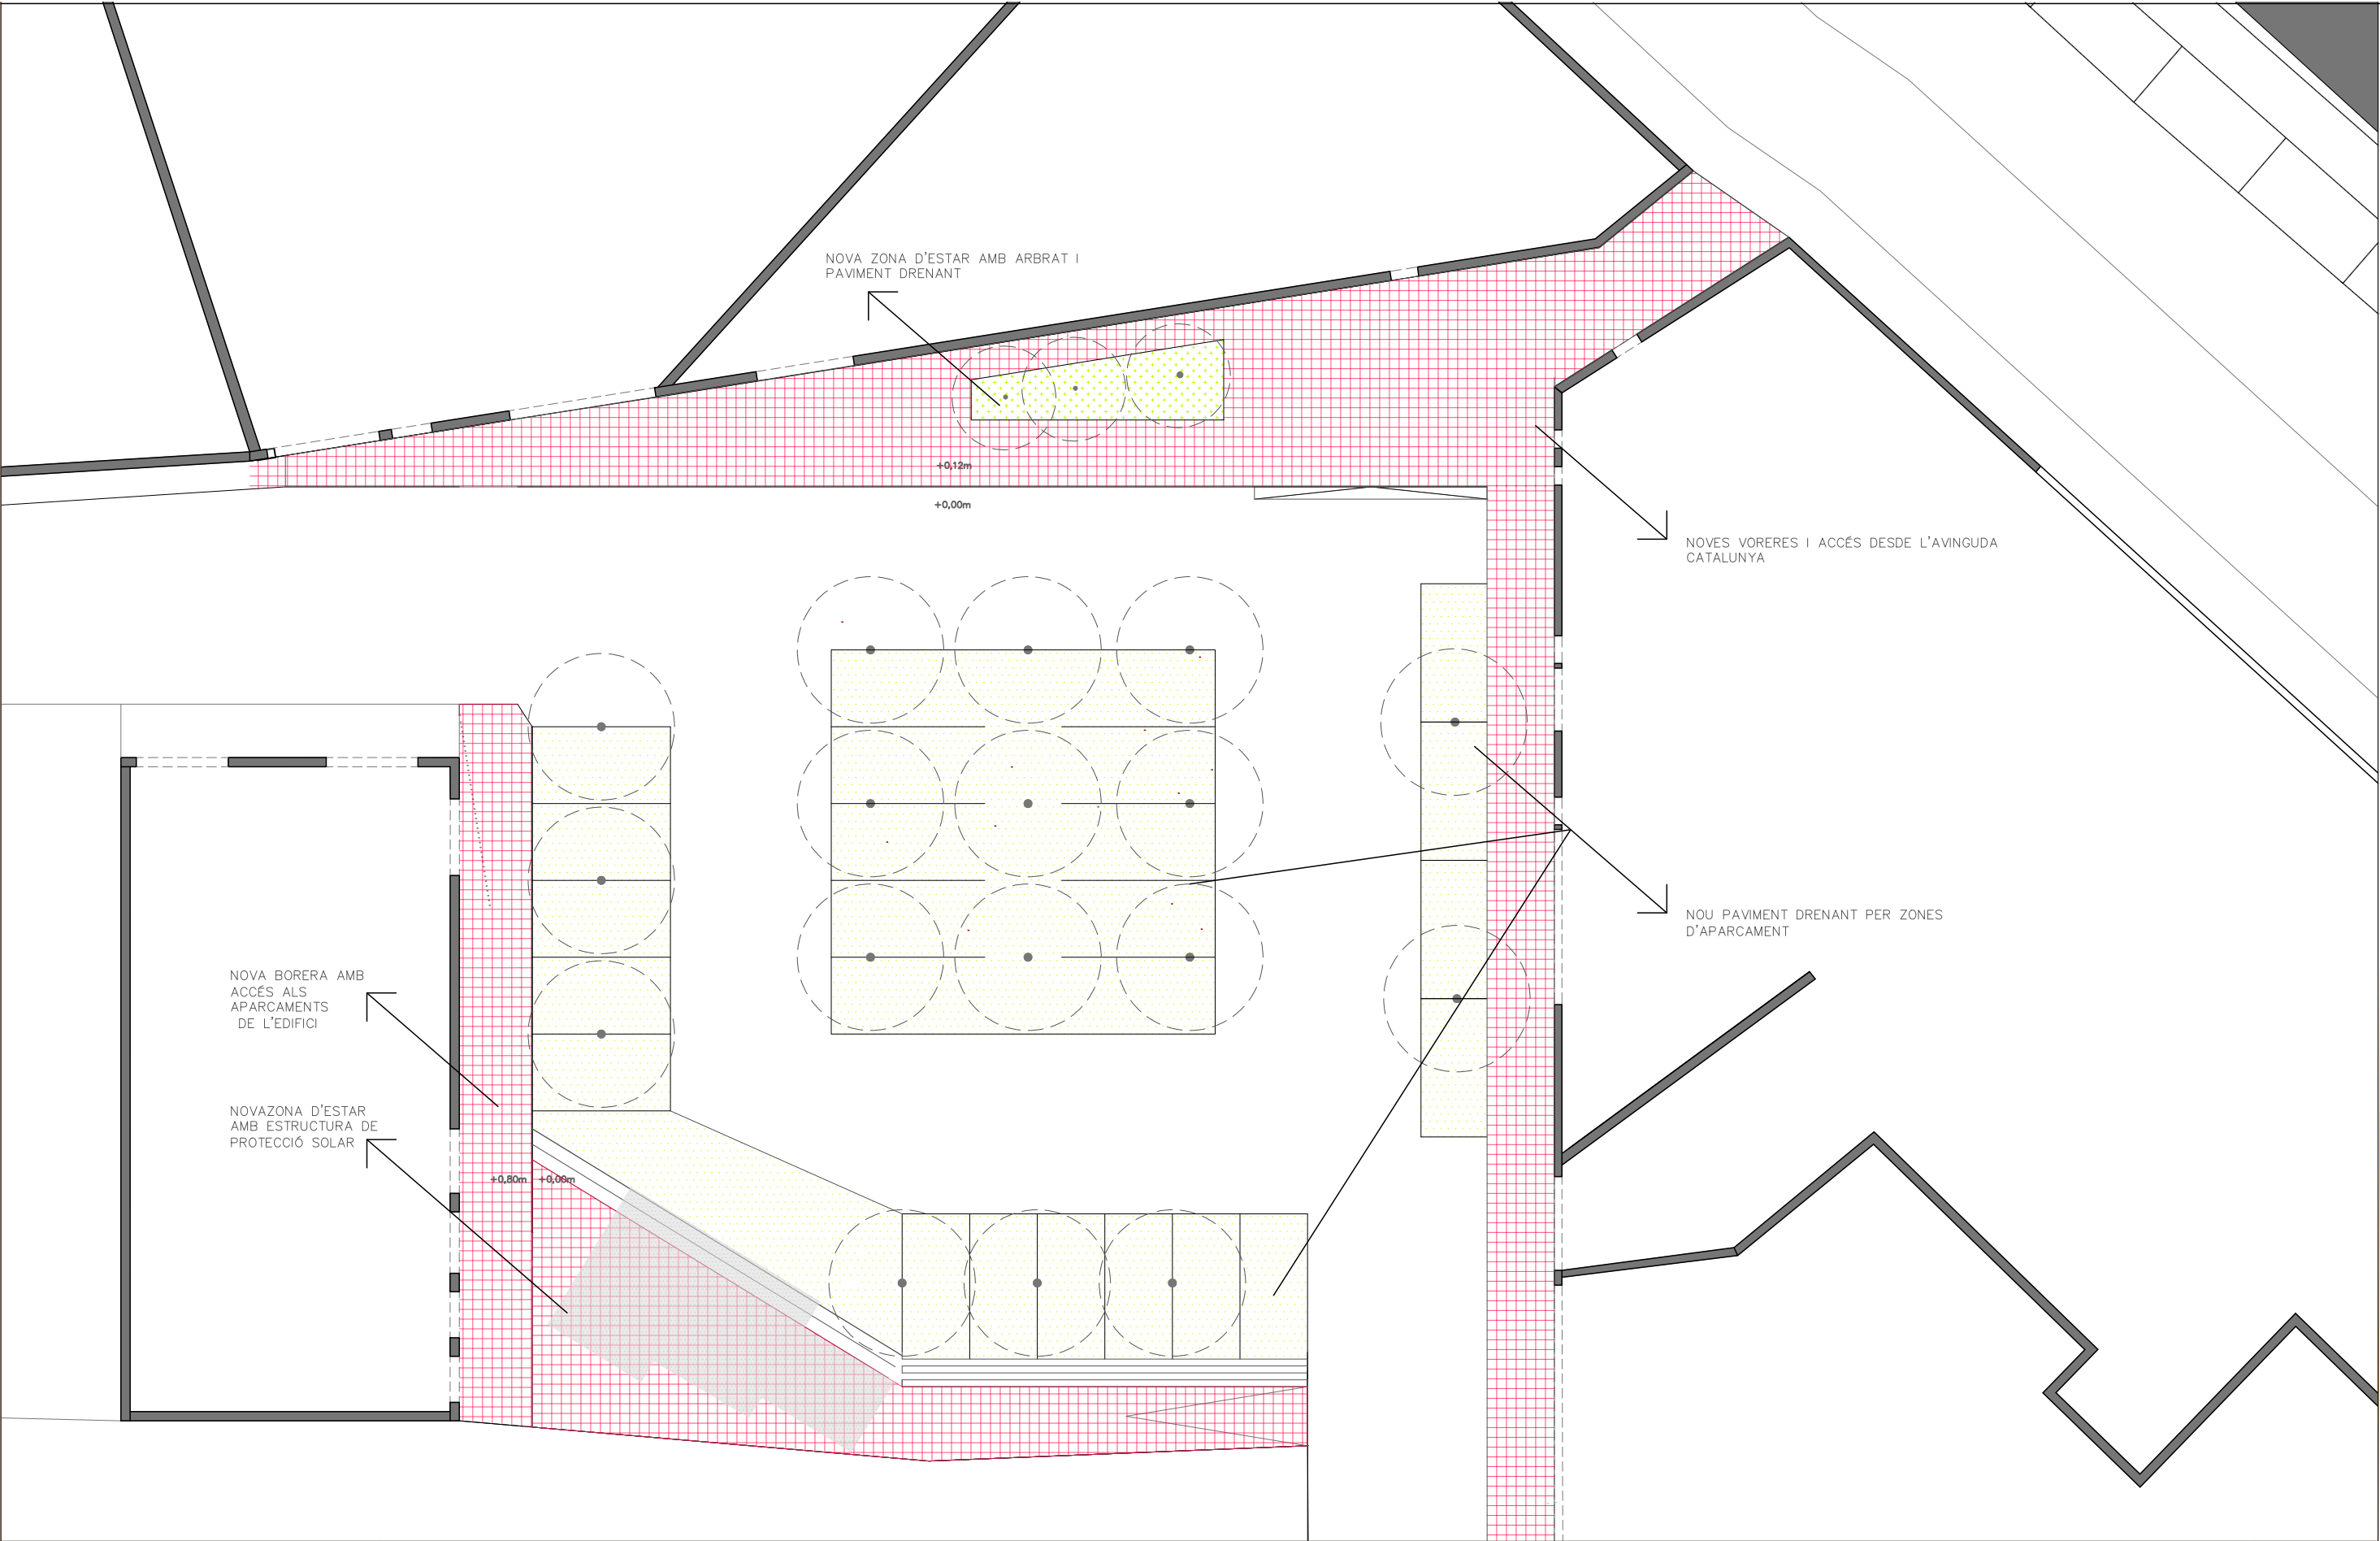

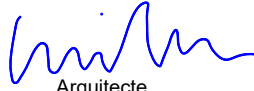Autor del projecte  Arquitecte Signat: Guillem Bigas Comas	Títol del projecte Procés participatiu per la remodelació de la Plaça del Cine, Gironella	Títol del plànol	PROPOSTA	Plànol n 11
		Escala 1/500 Originals A3	Data Desembre 2025	Full 07 de 07

6. ANNEXOS A LA MEMÒRIA

6.1. ENQUESTA I ANÀLISIS DE RESULTATS

2508_ PROCÉS PARTICIPATIU PELS ESTUDIS PREVIS DE LA REMODELACIÓ DE LA PLAÇA DEL CINE, GIRONELLA.

Acta de sessió de diagnosi

1. ENQUESTA

1. Gènere

- ☐ Home
- ☐ Dona
- ☐ Prefereixo no respondre

2. Edat

- ☐ De 16 a 25 anys
- ☐ De 26 a 45 anys
- ☐ De 46 a 65 anys
- ☐ De 66 a 79 anys
- ☐ De 80 anys o més

3. Lloc de naixement

- ☐ Gironella
- ☐ Catalunya
- ☐ Estat Espanyol
- ☐ Altres

4. Necessites algun suport de mobilitat al carrer? Quin?

- ☐ No necessito
- ☐ Sí, itineraris de vianants accessibles
- ☐ Sí, faig ús d'elements de suport (bastó, caminador, cadira de rodes...)
- ☐ Sí, suport de guia o acompanyament

5. Mobilitat més recurrent

- ☐ A peu
- ☐ En vehicle
- ☐ Altres (bicicleta, patinet...)

6. Quin ús fas de la plaça del Cine? (resposta múltiple)

- ☐ Lloc de pas
- ☐ Lloc d'estada i descans
- ☐ Punt de trobada
- ☐ Lloc de socialització
- ☐ Passejar el gos
- ☐ Aparcar moto/cotxe
- ☐ Cuidar alguna persona
- ☐ No la utilitzo

7. Freqüència d'ús

- ☐ Diàriament
- ☐ Caps de setmana
- ☐ Setmanalment
- ☐ Mensualment
- ☐ Esportadament
- ☐ Mai

8. Franja horària d'ús

- ☐ Matí
- ☐ Migdia
- ☐ Tarda
- ☐ Vespre

9. Usos que t'agradaria afegir o millorar

- ☐ Millorar espais d'estada i descans
- ☐ Potenciar espai de trobada i reunió
- ☐ Mantenir espais d'aparcament
- ☐ Incorporar noves zones verdes
- ☐ Redefinir la mobilitat
- ☐ Mantenir els usos actuals

10. Problemàtiques actuals (resposta múltiple)

- ☐ Manteniment
- ☐ Mobiliari
- ☐ Seguretat
- ☐ Circulació
- ☐ Accessibilitat
- ☐ Compatibilitat d'usos
- ☐ Arbrat i vegetació
- ☐ Enllumenat
- ☐ M'agrada tal com és, no milloraria res

11. Millores relacionades amb la mobilitat

- ☐ Ampliar zona per a vianants
- ☐ Crear zones de socialització
- ☐ Canvi de paviments
- ☐ Ampliar aparcaments
- ☐ Definir circulació i accés al carrer de la Costa
- ☐ No milloraria res

12. Millores relacionades amb el verd urbà (tria'n 2)

- ☐ Plantar nou arbrat i ampliar espais verds
- ☐ Incorporar paviments tous
- ☐ Incorporar vegetació arbustiva
- ☐ Altres: _____

13. Com et sents a la plaça durant el dia?

- ☐ A gust
- ☐ Indiferent
- ☐ No a gust
- ☐ Inseguretat
- ☐ Depèn del moment

- ☐ No tinc opinió

Si no et sents a gust, motius (màx. 3):

- ☐ Soroll
- ☐ Massa sol/calor
- ☐ Neteja insuficient
- ☐ Espais poc adaptats
- ☐ Manca de convivència
- ☐ Inseguretat
- ☐ Altres: _____

14. Com et sents a la plaça durant la nit?

- ☐ A gust
- ☐ Indiferent
- ☐ No a gust
- ☐ Inseguretat
- ☐ Depèn del moment
- ☐ No tinc opinió

Si no et sents a gust, motius (màx. 3):

- ☐ Manca d'il·luminació
- ☐ Poca visibilitat
- ☐ Poca vida al carrer
- ☐ Vorerres estretes
- ☐ Brutícia
- ☐ Activitats conflictives
- ☐ Manca de manteniment




15. Quin grau d'actuació caldria?

- ☐ Reforma integral
- ☐ Millorar aspectes essencials
- ☐ Només millorar mantenimen



2. RESULTATS

S'han realitzat 19 enquestes.


- Dades demogràfiques

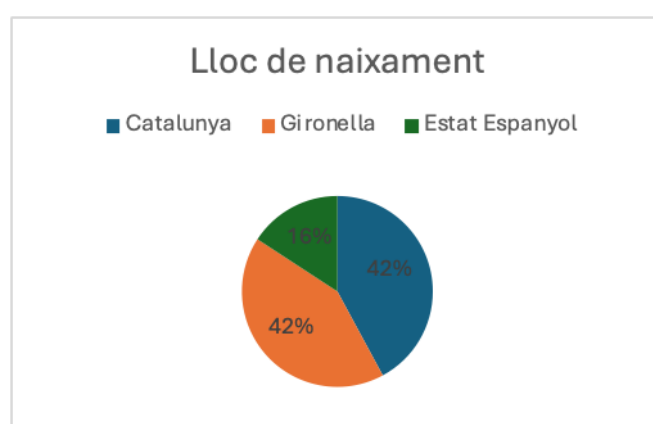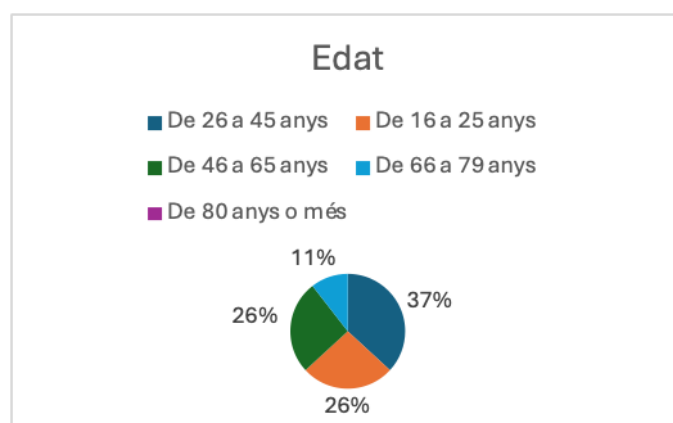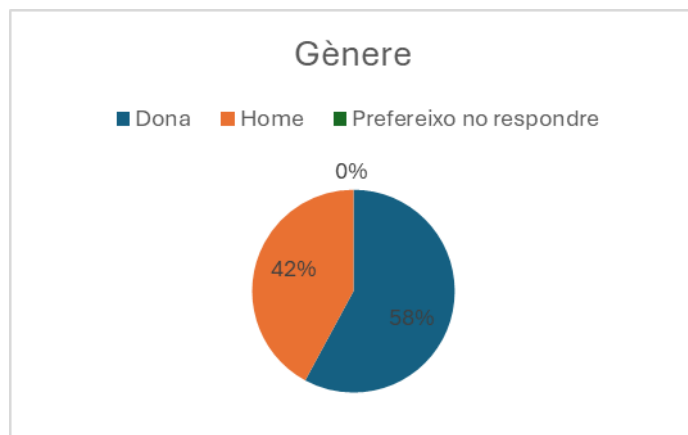

- Mobilitat i ús de la plaça

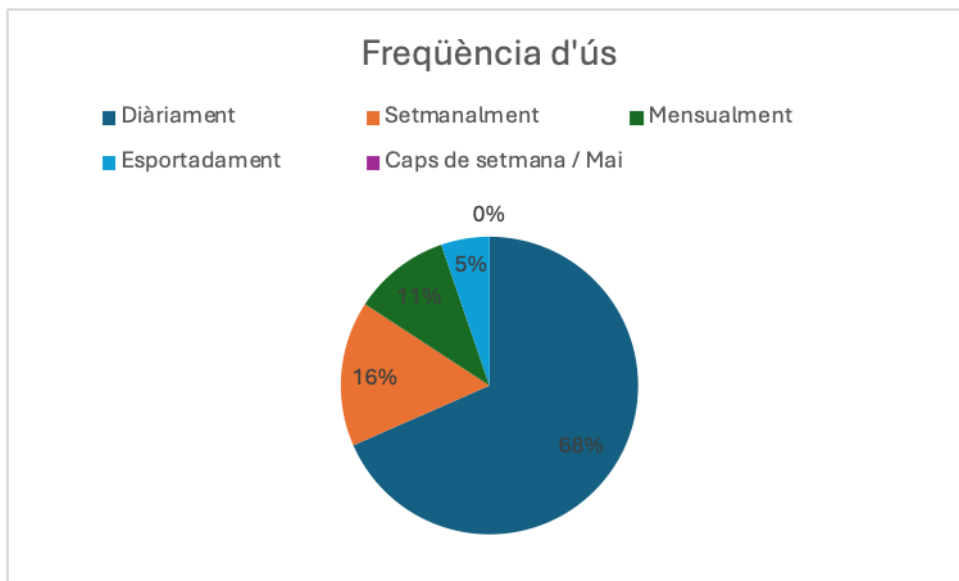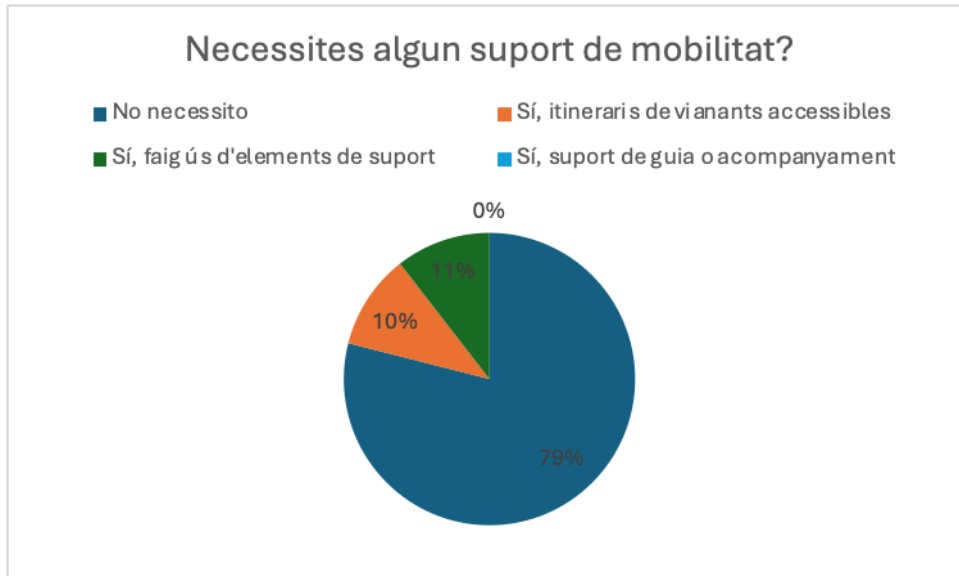


Franja horària d'ús

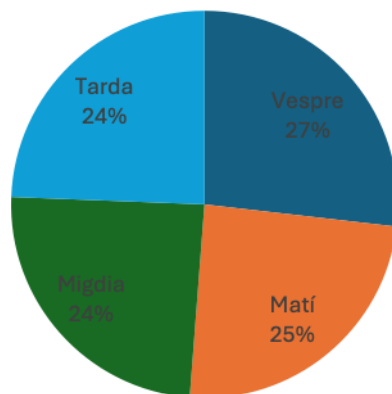

- Millores i problemàtiques


Usos que t'agradaria afegir o millorar

- Incorporar noves zones verdes
- Redefinir la mobilitat
- Potenciar espai de trobada i reunió
- Mantenir espais d'aparcament
- Millorar espais d'estada i descans
- Mantenir els usos actuals

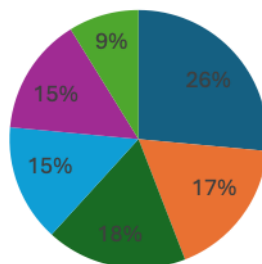


Problemàtiques actuals

- Manteniment
- Arbrat i vegetació
- Circulació
- Accessibilitat
- Mobiliari / Seguretat / Enllumenat
- Compatibilitat d'usos
- M'agrada tal com és

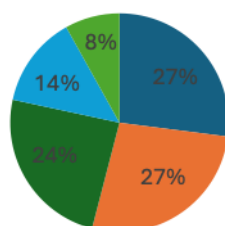


Millores mobilitat

- Ampliar zona per a vianants
- Ampliar aparcaments
- Definir circulació i accés al carrer de la Costa
- Canvi de paviments
- No milloraria res
- Crear zones de socialització

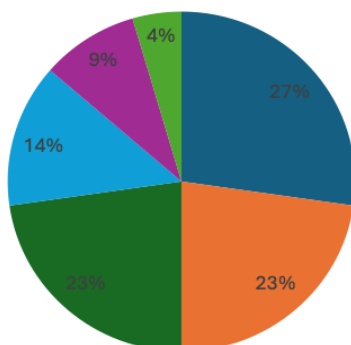

Millores de verd urbà

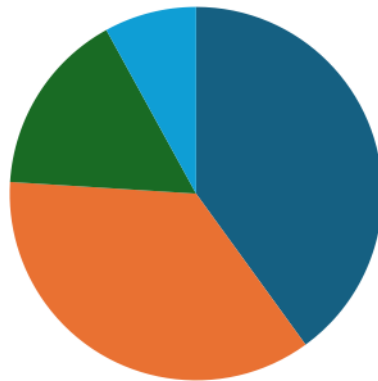


■ Plantar nou arbrat i ampliar espais verds ■ Incorporar vegetació arbustiva
■ Incorporar paviments tous ■ Altres (Manteniment arbres actuals)


- Sensació a la plaça

Com et sents a la plaça durant el dia?


■ Depèn del moment ■ A gust ■ Indiferent
■ Inseguretat ■ No a gust

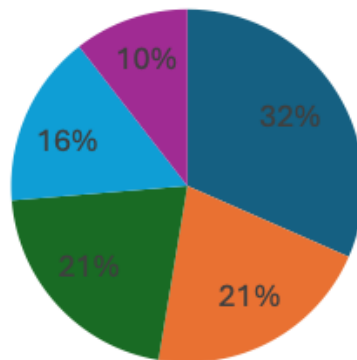

Motius de disgust

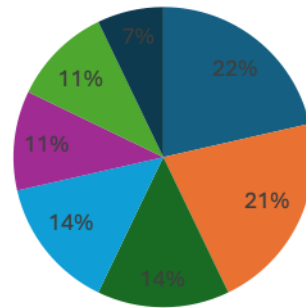


Com et sents a la plaça durant la nit?

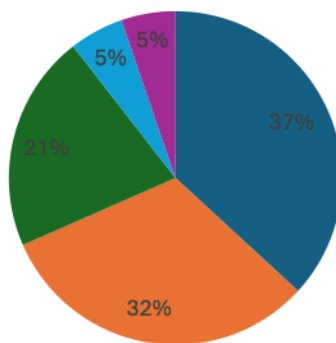


Motius de disgust

- Activitats conflictives
- Manca d'il·luminació
- Voreres estretes
- Brutícia
- Poca visibilitat
- Manca de manteniment
- Poca vida al carrer

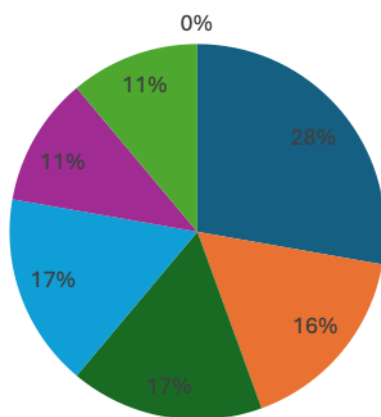

Grau d'actuació que caldria

- Millorar aspectes essencials
- Només millorar manteniment
- Reforma integral

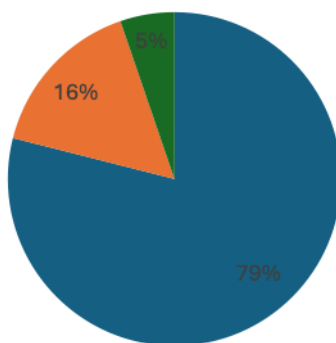

6.2. PRESENTACIÓ I SESSIÓ DE DIAGNOSI

2508_ PROCÉS PARTICIPATIU PELS ESTUDIS PREVIS DE LA REMODELACIÓ DE LA PLAÇA DEL CINE, GIRONELLA.

Presentació sessió de diagnosi


OBJECTIUS

- . Establir les bases pel projecte executiu de la remodelació de la Plaça del Cinema
- . Incorporar la mirada veïnal a les necessitats i propostes de futur
- . Generar un espai més amable, tant per a vianants com per a vehicles
- . Guanyar espais d'estada per a la ciutadania

ANÀLISI ESTAT ACTUAL



PLAÇA DEL CINE, GIRONELLA

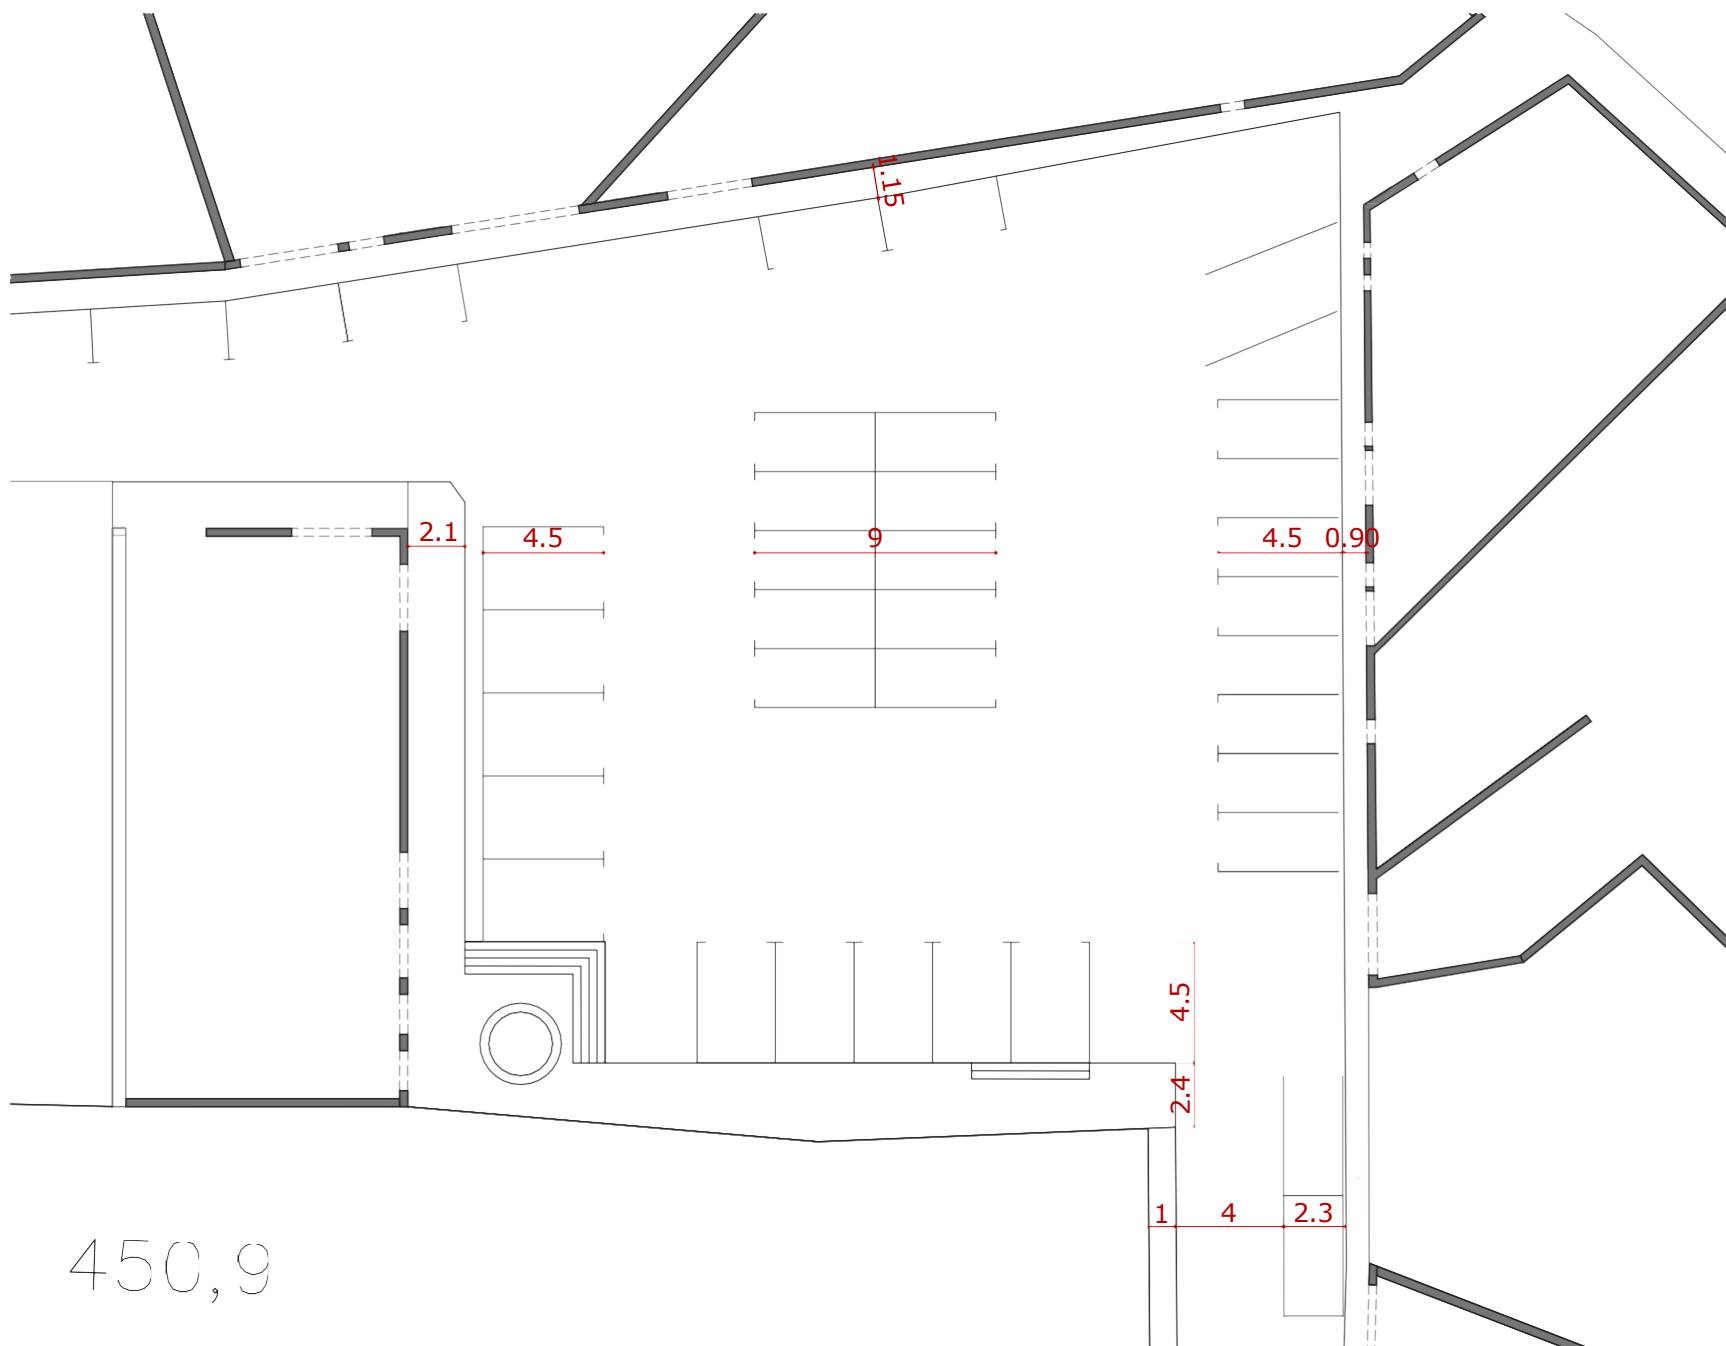



ESTAT ACTUAL: APARCAMENT AMB POCA ROTACIÓ




ESTAT ACTUAL: ARBRAT AMB MOLÈSTIES AL VEÏNAT



ESTAT ACTUAL: ZONES D'ESTAR POC AMABLES (DURES)

PRIMERA PROPOSTA

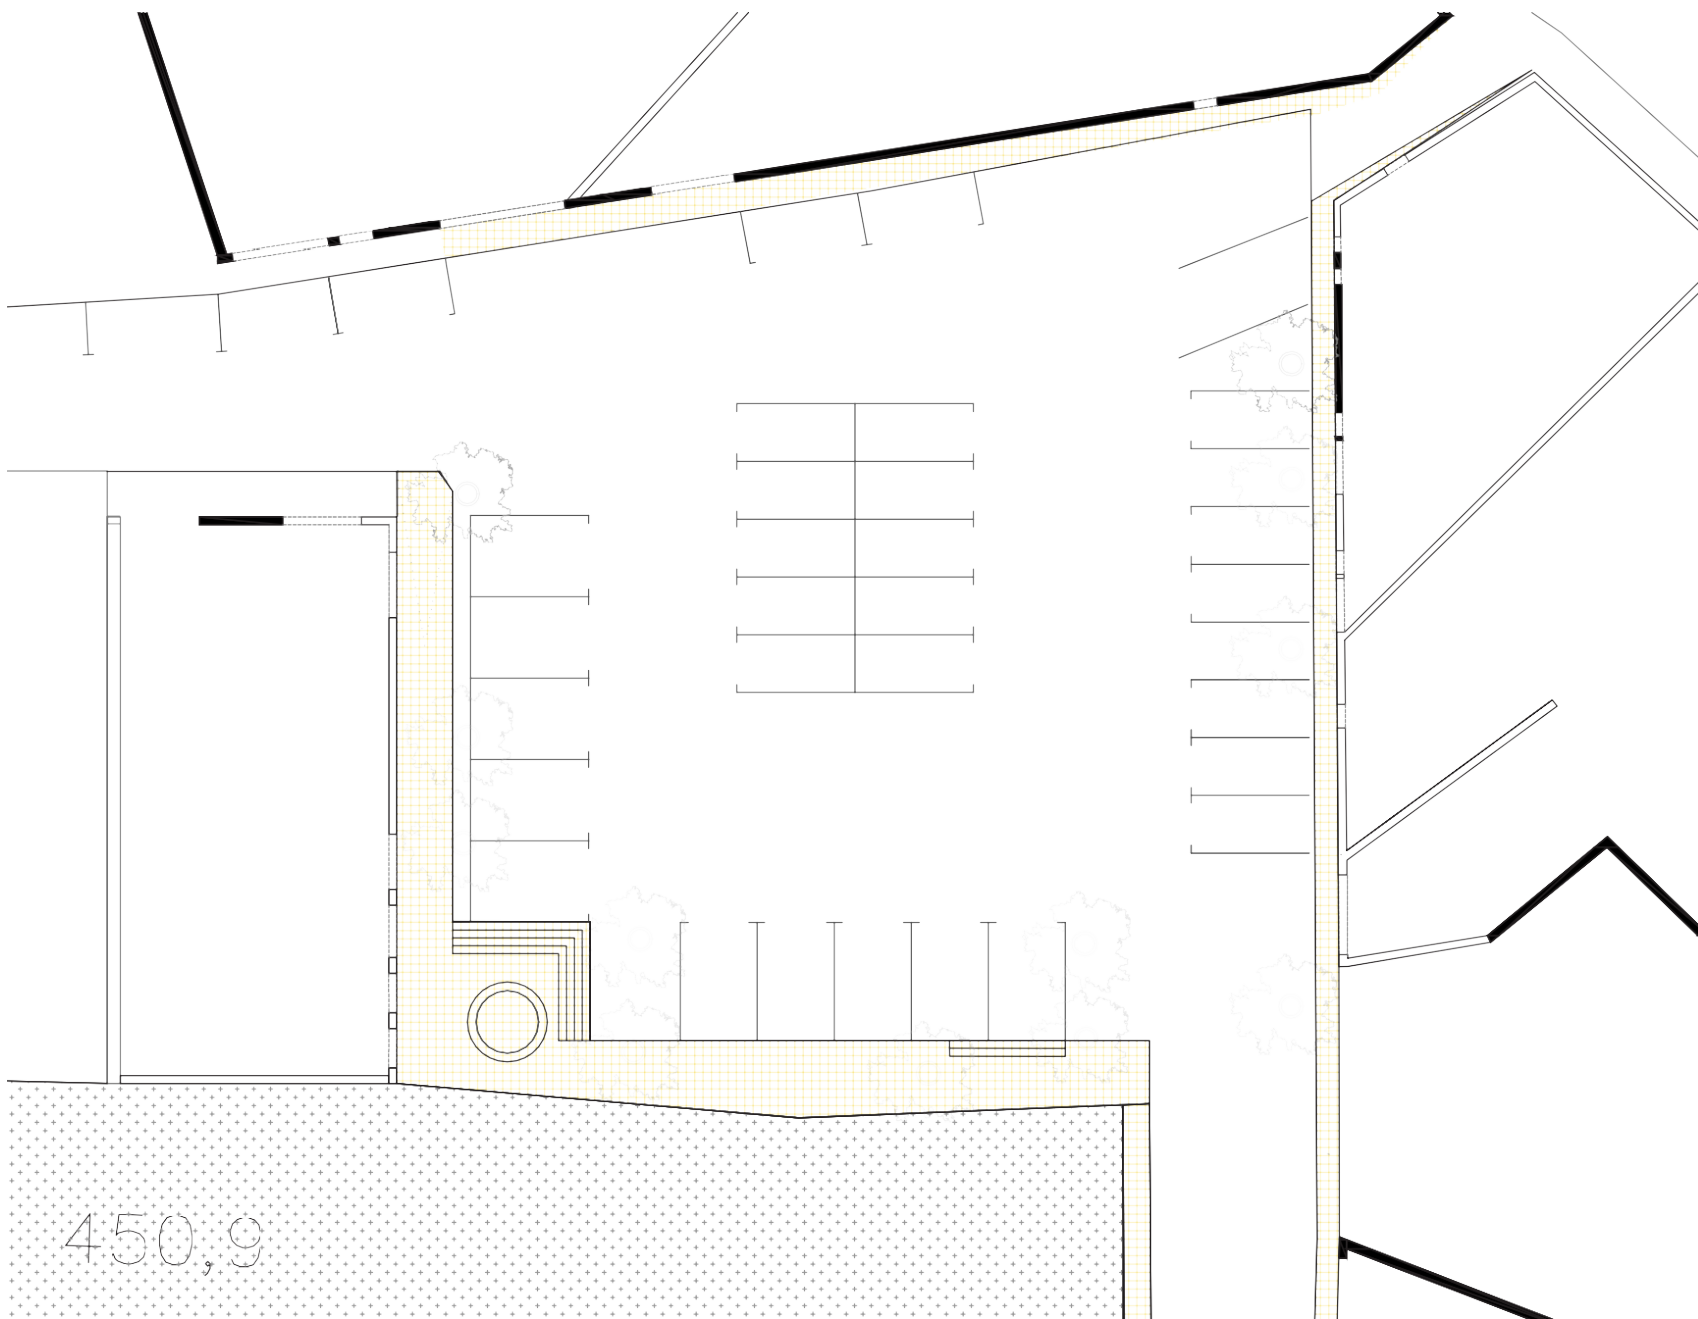

CALENDARI

06/10/2025 – Exposició motius i escoltar opinions

27/10/2025 – Aportacions idees en espais ciutadania i mobilitat

17/11/2025 – Aportacions verd urbà i altres temes

15/12/2025 – Retorn

DUBTES? PREGUNTES?

MOLTES GRÀCIES!

6.3. ACTA SESSIÓ DE DIAGNOSI

2508_ PROCÉS PARTICIPATIU PELS ESTUDIS PREVIS DE LA REMODELACIÓ DE LA PLAÇA DEL CINE, GIRONELLA.

Acta de sessió de diagnosi

1. DADES DE L'ACTIVITAT

Dia de l'activitat: 06-10-2025

Durada de l'activitat: 18:30h – 20:00h

Lloc de l'activitat: Biblioteca de Gironella

2. OBJECTIUS DE L'ACTIVITAT

- Presentar els agents que intervindran en el procés participatiu
- Organitzar i explicar quins seran les etapes i jornades del procés participatiu per repensar la plaça del cinema.
- Fer arribar als veïns, l'enquesta a partir de la qual recollir dades per definir línies de treball, al mateix temps que és una eina que ajuda als mateixos veïns a reflexionar sobre l'espai urbà immediat.

3. MATERIAL A PREPARAR

- Plànol base de treball A3 (2 còpies)
- Presentació de diagnosi
- Bolígrafs

4. ESTRUCTURA DE LA TROBADA

4.1. **Benvinguda**

Espai de recepció de benvinguda

4.2. **Presentacions inicials**

Presentació del procés participatiu.

Presentació dels agents que intervindran en el procés.

Presentació de les fases del procés i tancament.

4.3. Presentació de la diagnosi i estratègies d'intervenció

Estructura de la sessió i metodologia

- Primera part de presentació. Es fa un anàlisi de les condicions de la plaça per tal de contribuir en la reflexió en relació a la plaça. S'exposen línies d'actuació i temes a tenir en compte.
- Segona part de debat per posar en comú reflexions prèvies dels veïns, a tenir en consideració.

4.4. Debat i posada en comú

Cada veí exposa la seva proposta, i inquietuds que com a usuari de la plaça considera que s'han de tenir en compte pel procés de repensar la plaça del cinema.

Es comenten els següents aspectes:

- Presència de plagues d'insectes a l'arbrat.
- Molèsties per l'arbrat massa proper a les façanes.
- Problemes de manteniment de la plaça.
- No es contempla la supressió de les places d'aparcament.
- No hi ha una voluntat d'augmentar considerablement els espais d'estada.
- Hi ha algun veí que té problemes per accedir amb el vehicle de la feina (furgoneta).

4.5. Tancament de la sessió

Agraïm l'assistència. Es fa un repartiment de l'enquesta que els veïns hauran de respondre i retornar la següent sessió. Els resultats de l'enquesta juntament amb el comentaris i conclusions dels debats que es generin a les diferents trobades, serviran de punt de partida per l'equip tècnic que faci la remodelació de la plaça.

Pròxima trobada el dia 27 d'octubre de 2025, amb el recull de les enquestes.

6.4. ACTA SESSIÓ DE RETORN D'ENQUESTES I DEBAT

2508_ PROCÉS PARTICIPATIU PELS ESTUDIS PREVIS DE LA REMODELACIÓ DE LA PLAÇA DEL CINE, GIRONELLA.

Acta de retorn d'enquestes

1. DADES DE L'ACTIVITAT

Dia de l'activitat: 27-10-2025

Durada de l'activitat: 18:30h – 20:00h

Lloc de l'activitat: Biblioteca de Gironella

2. OBJECTIUS DE L'ACTIVITAT

- Recollir les enquestes repartides en l'anterior sessió
- Generar un petit debat per tal de recollir aquelles reflexions que no han pogut quedar reflectides amb l'enquesta.
- Que els veïns puguin posar en comú les reflexions fetes al moment d'elaborar l'enquesta.

3. MATERIAL A PREPARAR

- Plànol base de treball A3 (2 còpies)
- Bolígrafs

4. ESTRUCTURA DE LA TROBADA

4.1. Benvinguda

Espai de recepció de benvinguda

4.2. Presentació de la diagnosi i estratègies d'intervenció

Exposició de l'estructura de la sessió i metodologia

- Primera part de recollida de les enquestes.
- Segona part de debat per posar en comú reflexions fetes al moment d'elaborar l'enquesta.

4.3. Debat i posada en comú

Cada veí exposa la seva proposta, i inquietuds que com a usuari de la plaça considera que s'han de tenir en compte pel procés de repensar la plaça del cinema.

Es comenten els següents aspectes:

- Presència de plagues d'insectes a l'arbrat.
- Molèsties per l'arbrat massa proper a les façanes.
- Problemes de manteniment de la plaça.
- No es contempla la supressió de les places d'aparcament.
- No hi ha una voluntat d'augmentar considerablement els espais d'estada.
- Hi ha algun veí que té problemes per accedir amb el vehicle de la feina (furgoneta).

4.4. Tancament de la sessió

Agraïm l'assistència. Els resultats de l'enquesta juntament amb el comentaris i conclusions dels debats que es generin a les diferents trobades, serviran de punt de partida per l'equip tècnic que faci la remodelació de la plaça.

Pròxima trobada el dia 17 de novembre de 2025, amb la sessió de disseny.

6.5. PRESENTACIÓ SESSIÓ DE DISSENY

2508_ PROCÉS PARTICIPATIU PELS ESTUDIS PREVIS DE LA REMODELACIÓ DE LA PLAÇA DEL CINE, GIRONELLA.

Presentació de disseny


OBJECTIUS

- . Establir les bases pel projecte executiu de la remodelació de la Plaça del Cinema
- . Incorporar la mirada veïnal a les necessitats i propostes de futur
- . Generar un espai més amable, tant per a vianants com per a vehicles
- . Guanyar espais d'estada per a la ciutadania

ANÀLISI ESTAT ACTUAL



PLAÇA DEL CINE, GIRONELLA

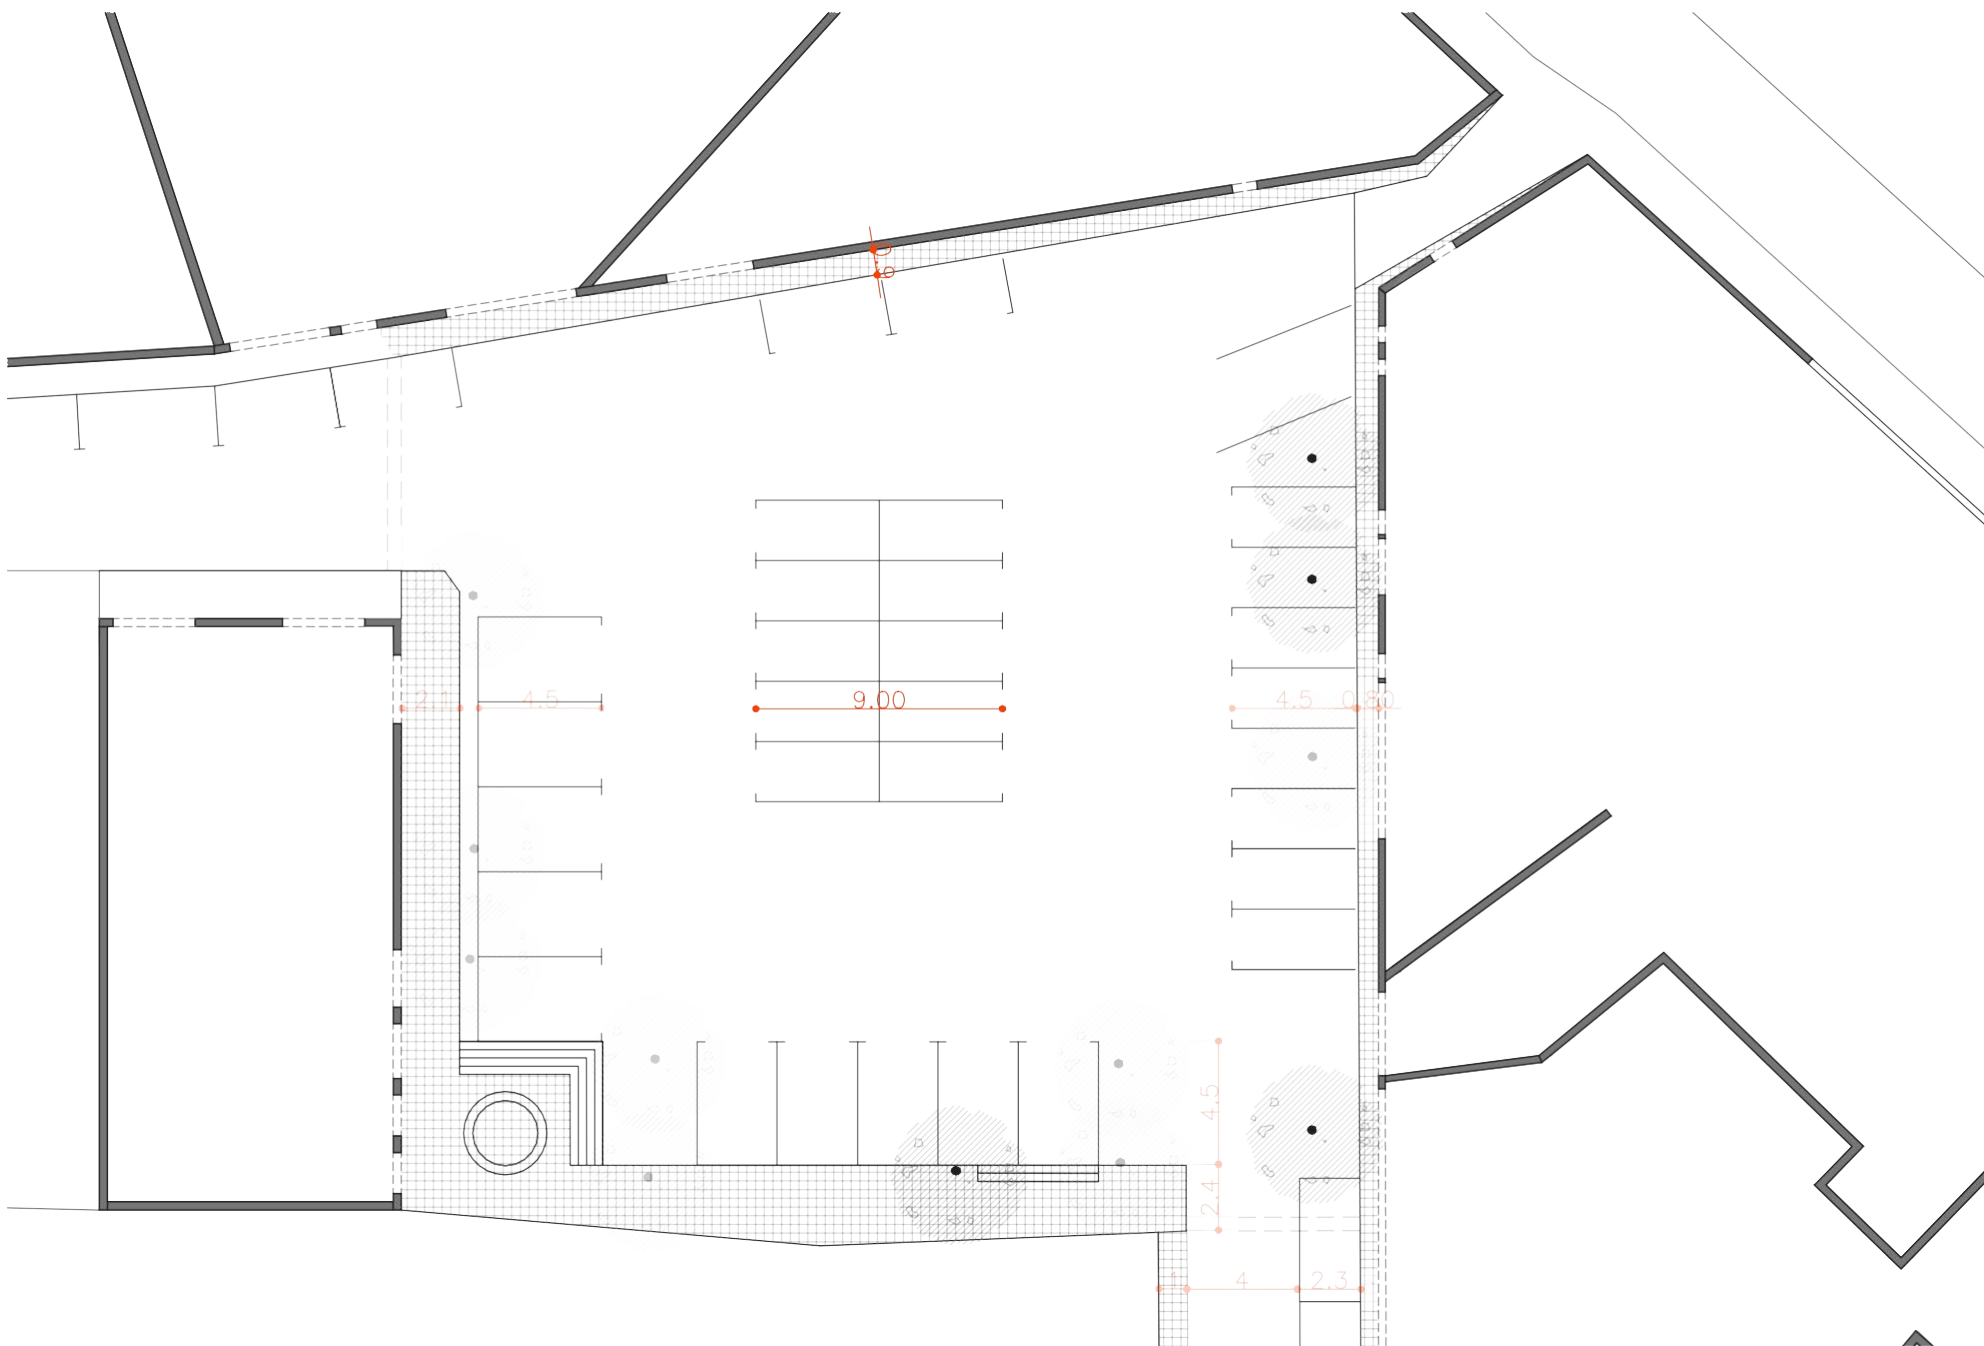



ESTAT ACTUAL: APARCAMENT AMB POCA ROTACIÓ



ESTAT ACTUAL: ARBRAT AMB MOLÈSTIES AL VEÏNAT

arquitectura sideral



ESTAT ACTUAL: ZONES D'ESTAR POC AMABLES (DURES)

REFERÈNCIES

PERGOLES



Pergoles a diferents alçades



Pergola amb canvi de cota

PERGOLES



Pergola amb canvi de cota i grades



Pergola verda

MOBILIARI URBÀ



Bancs fixos interats en el paisatge



Mobiliari apropiable

MOBILIARI URBÀ



Taules i bancs fixes



Taules i bancs apropiables

PAVIMENTS



Paviment urbà (llambordes)



Paviment per diferenciar zones



Paviment tou (sauló)



Arbres de copa gran com a centralitat



Arbres esvelts per voreres

IL.LUMINACIÓ




Il.luminació integrada a una pergola




Il.luminació baixa





Il.luminació alta

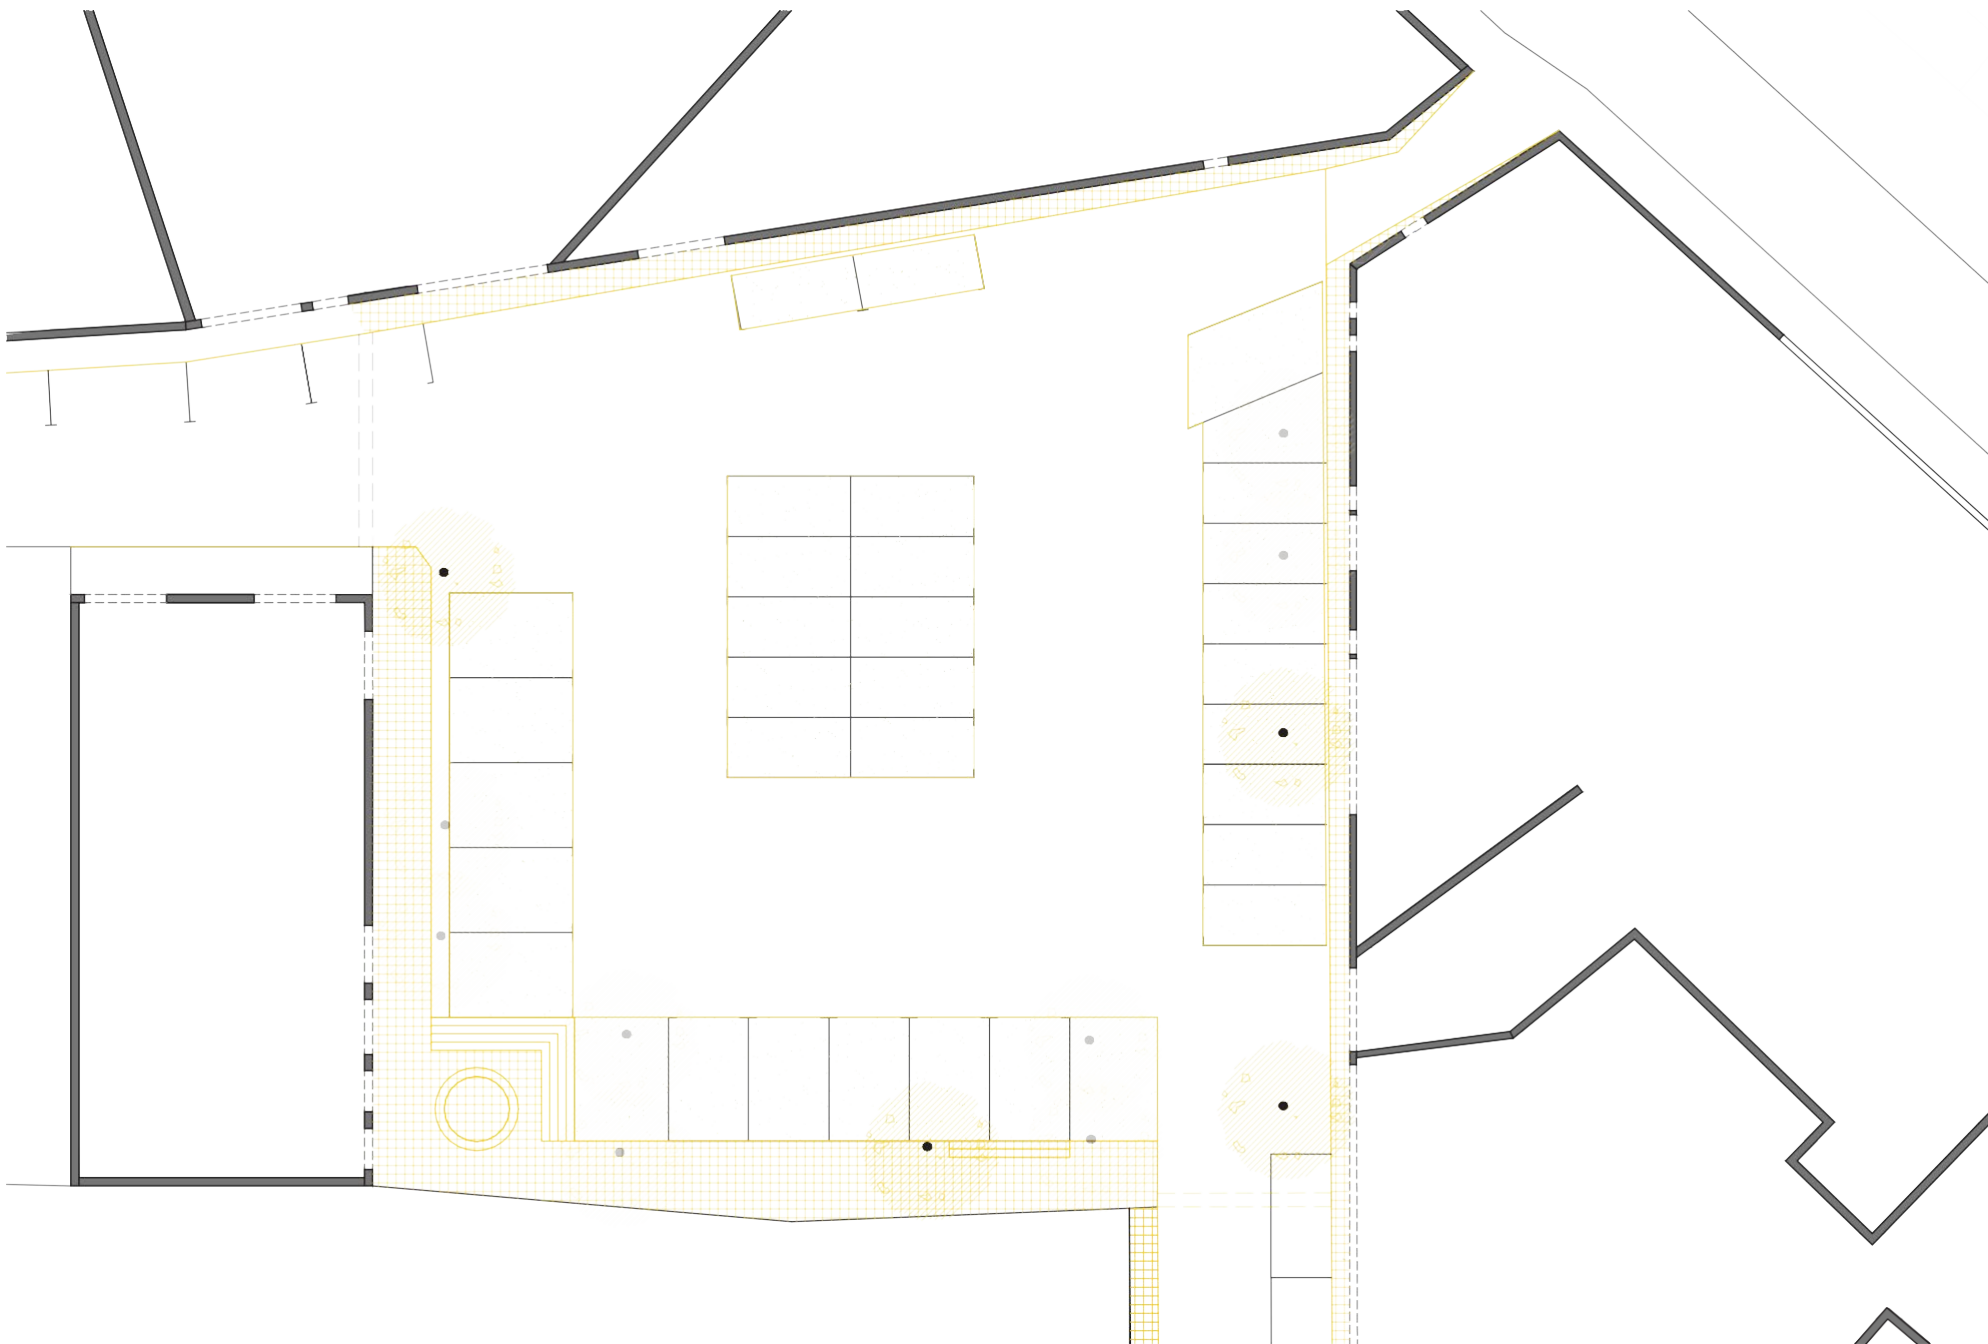


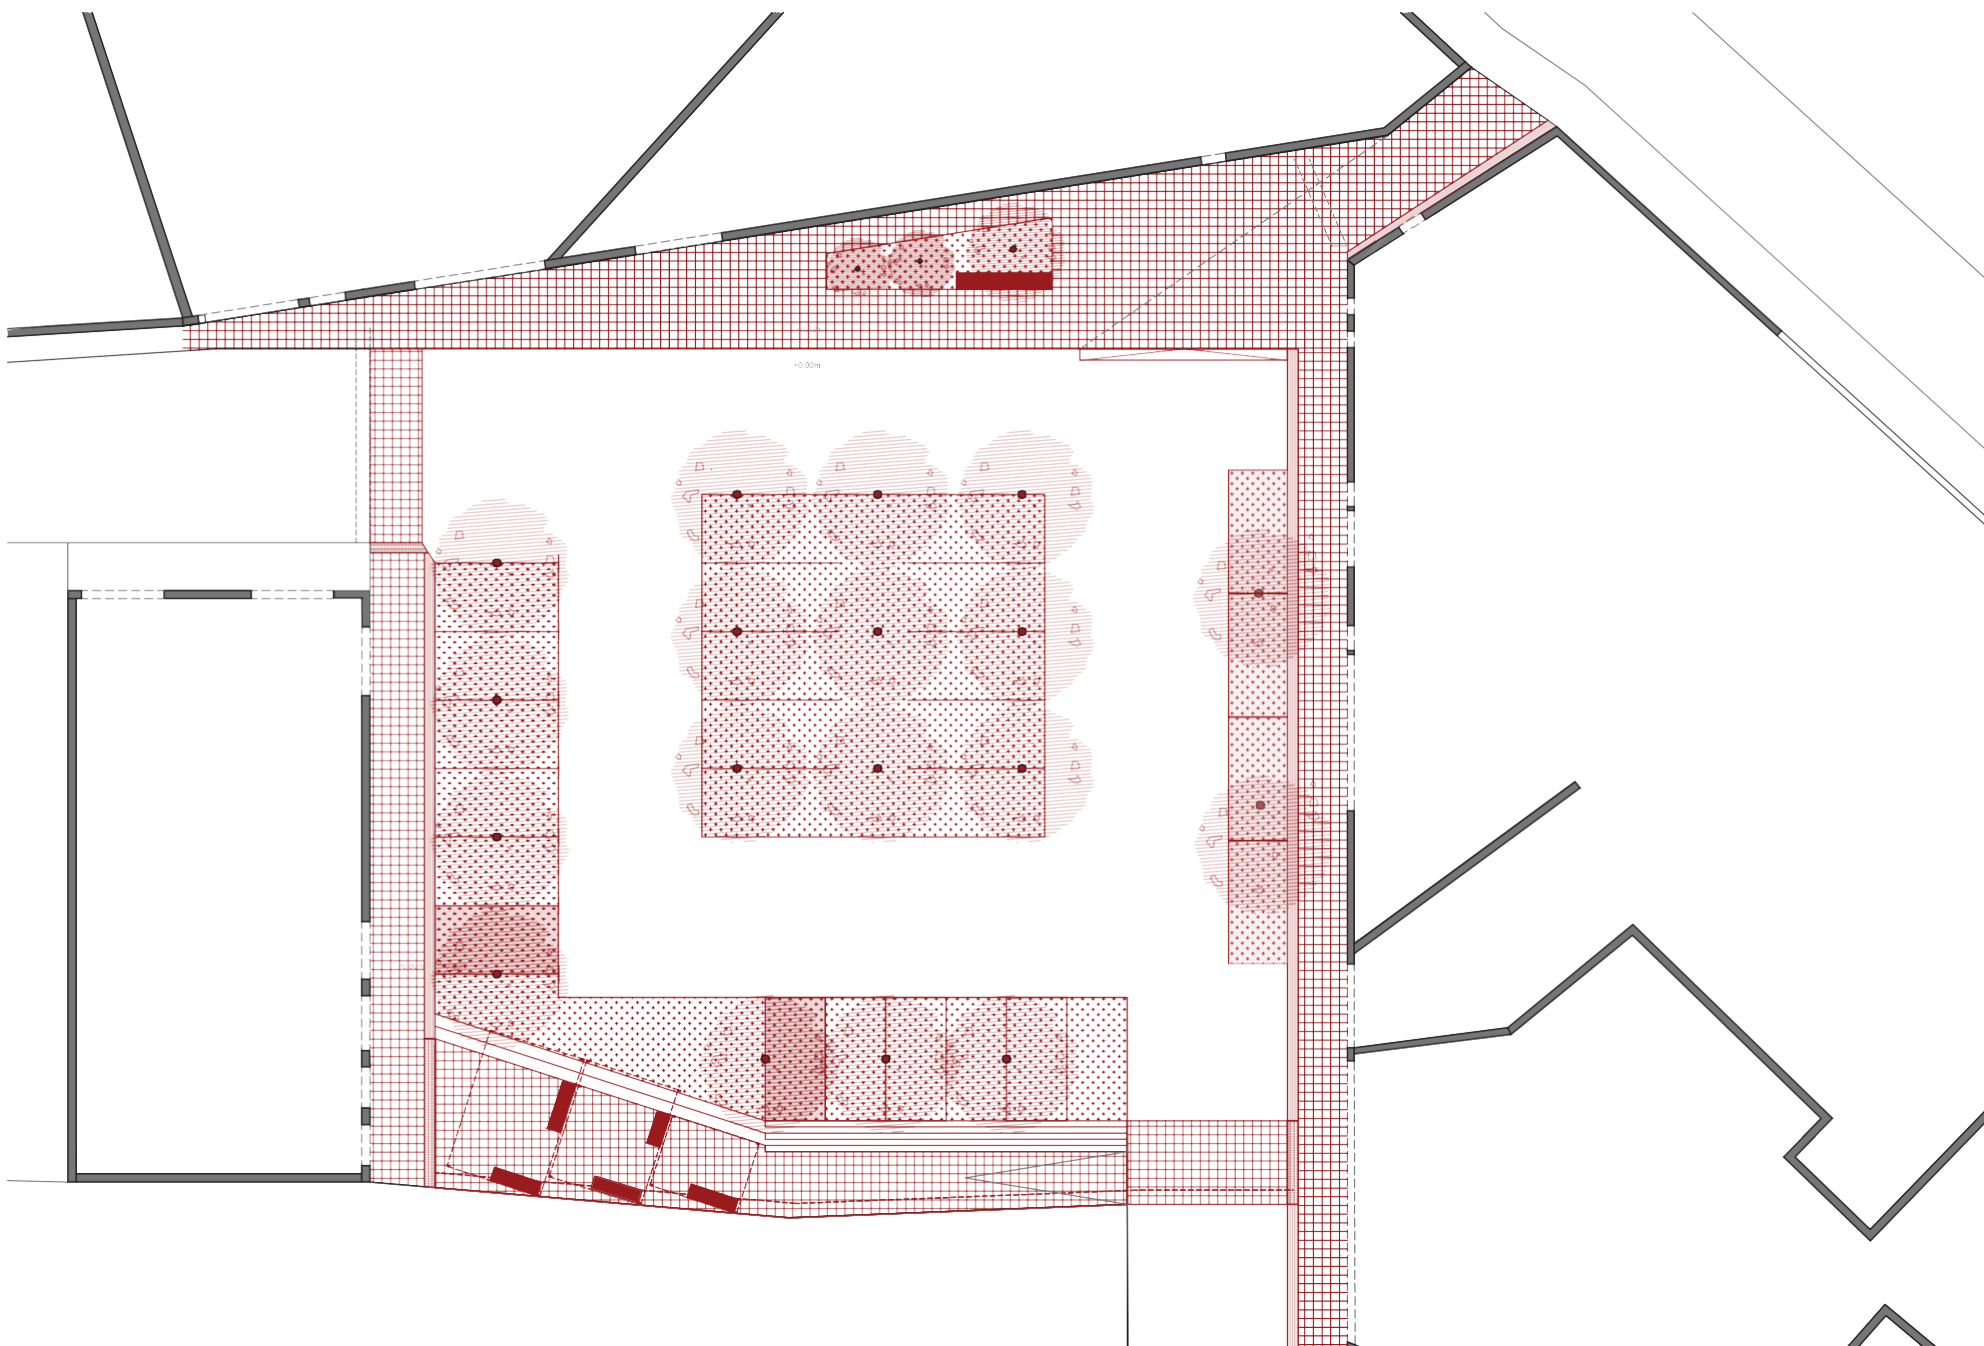


arquitectura sideral

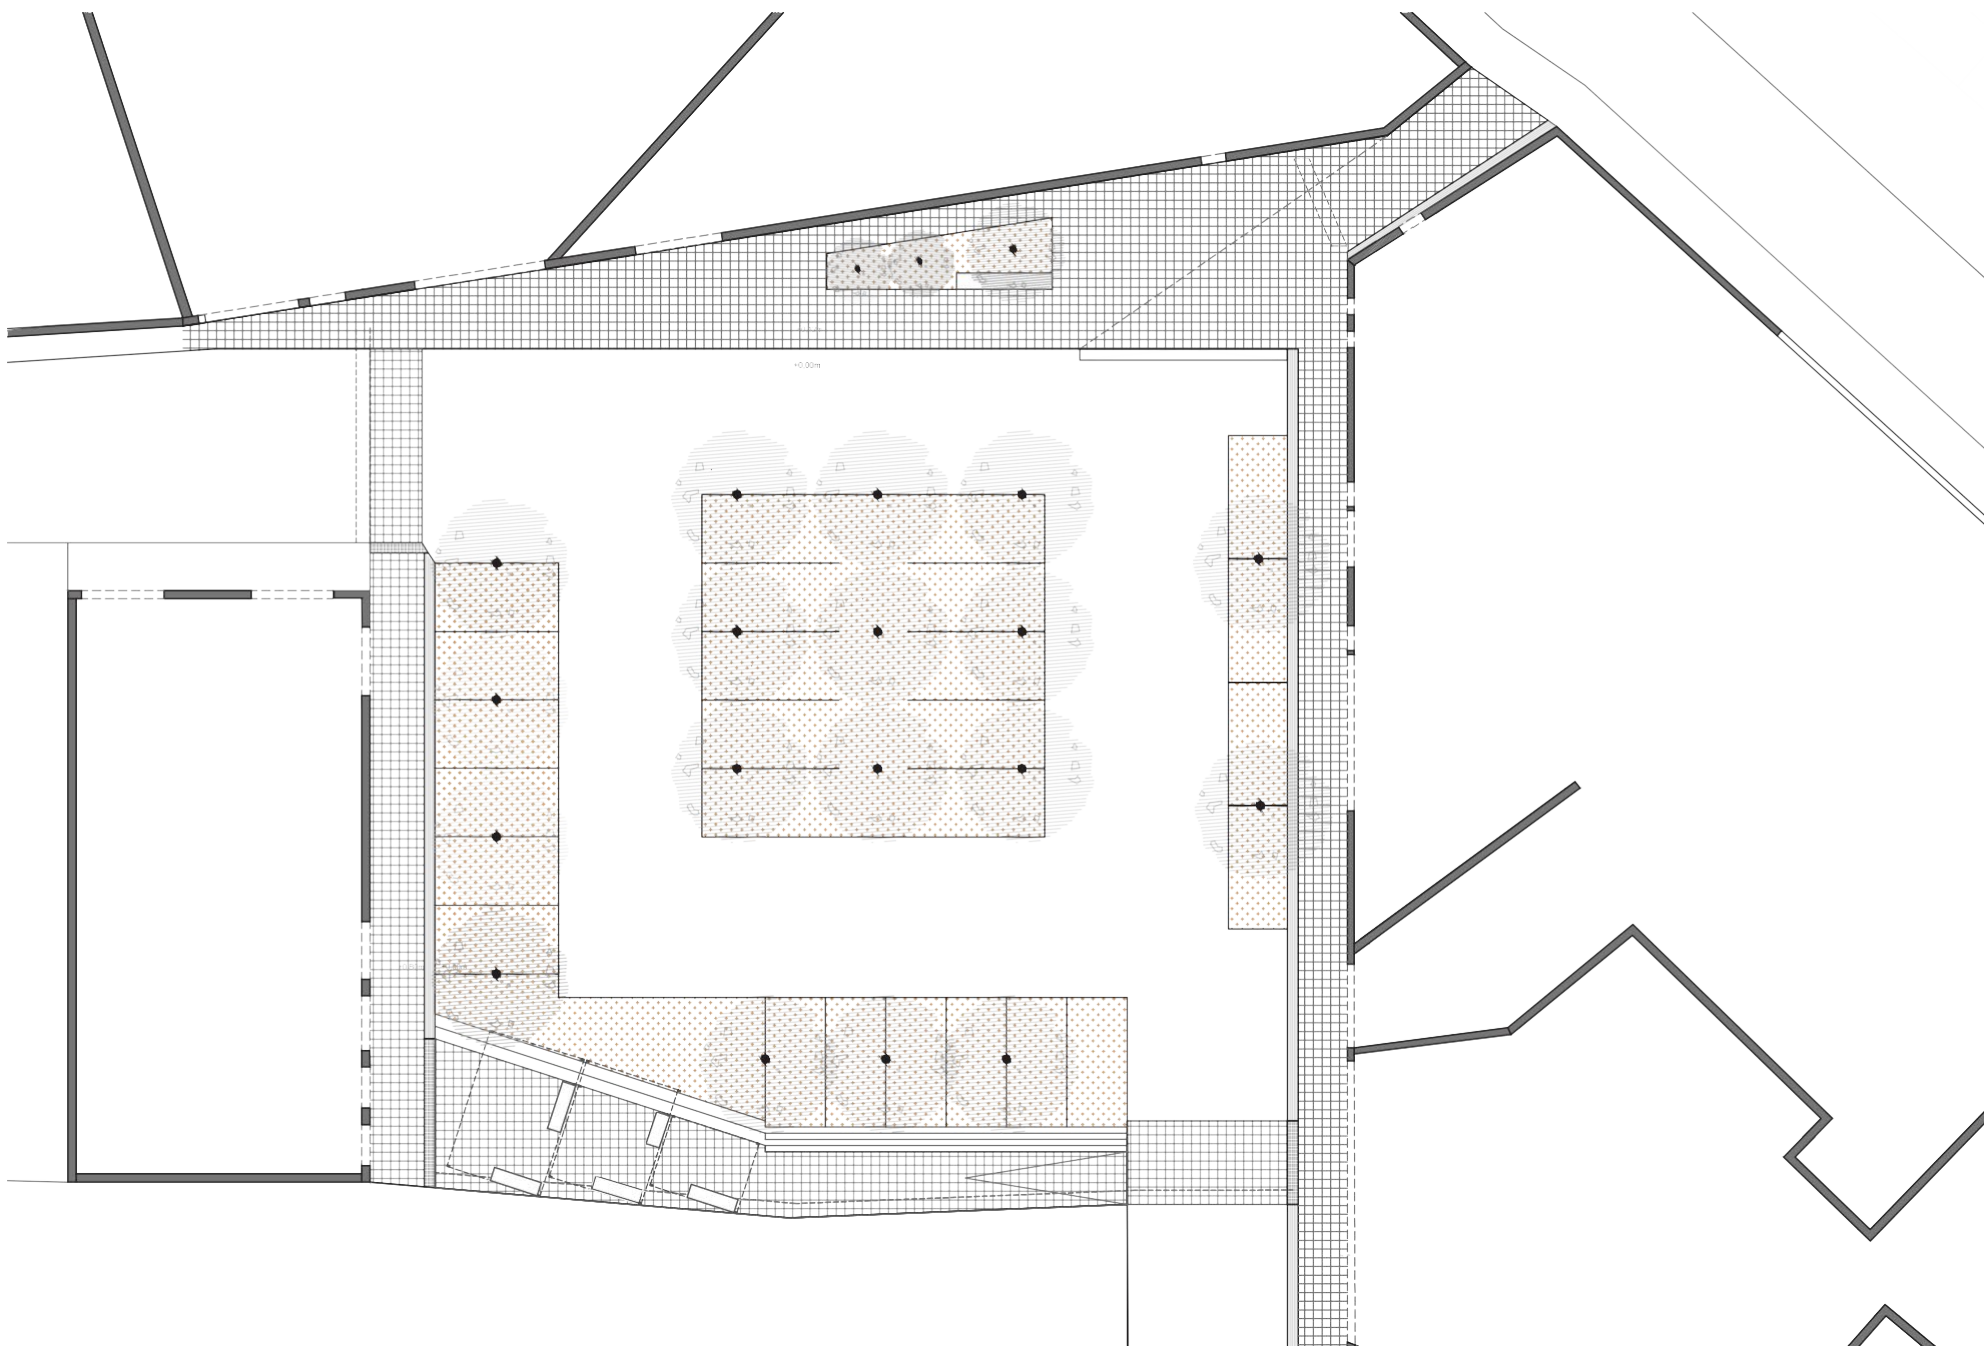

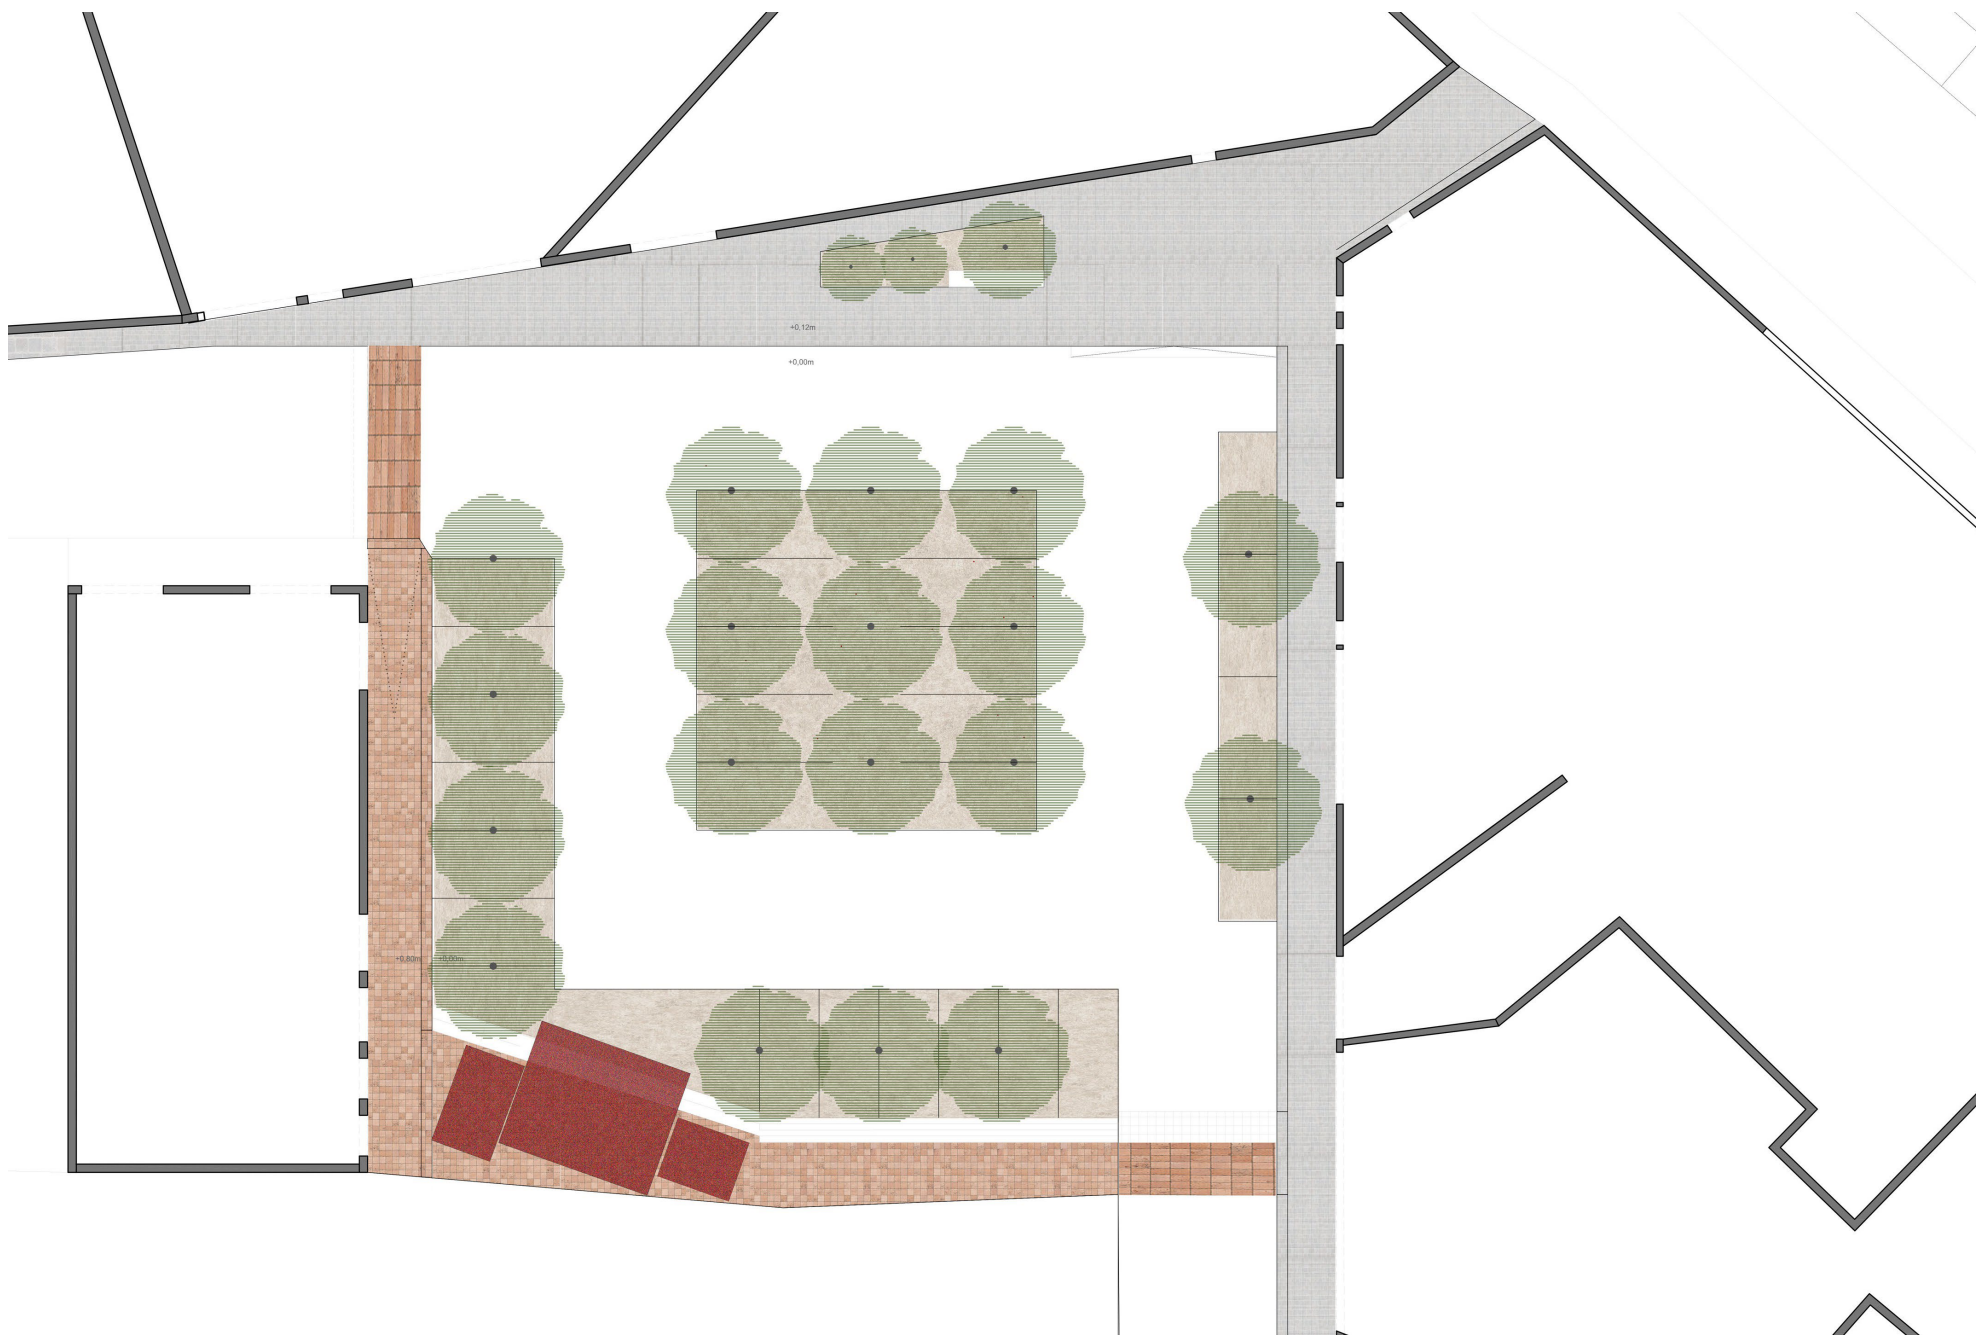

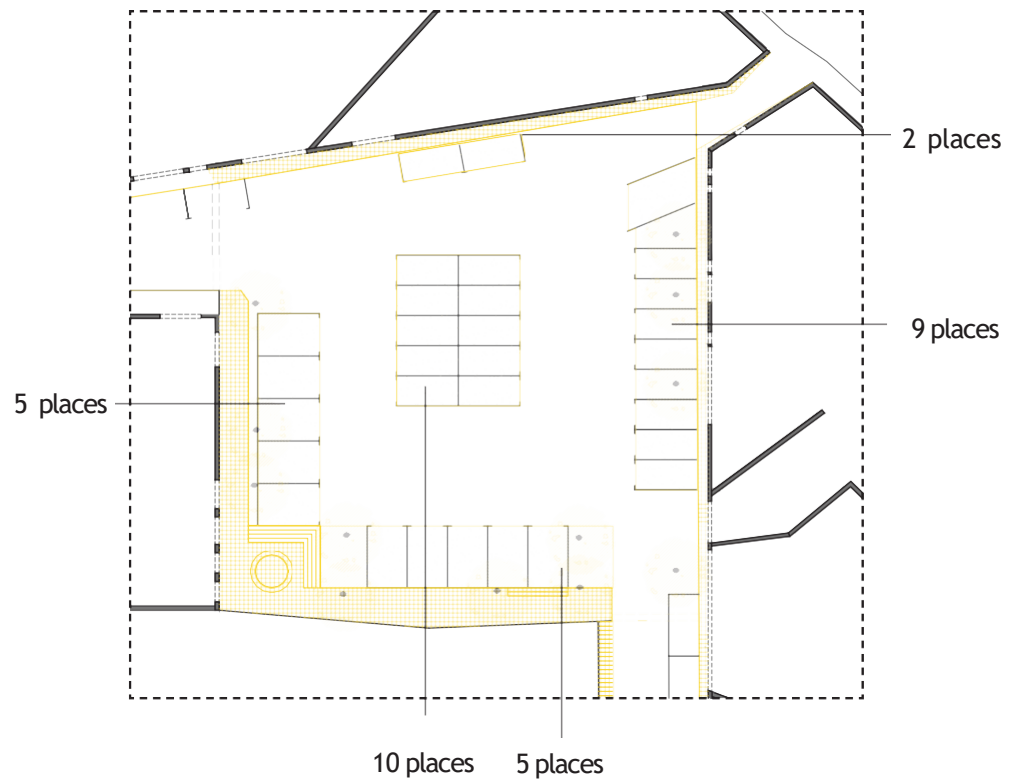

ABANS
29 places

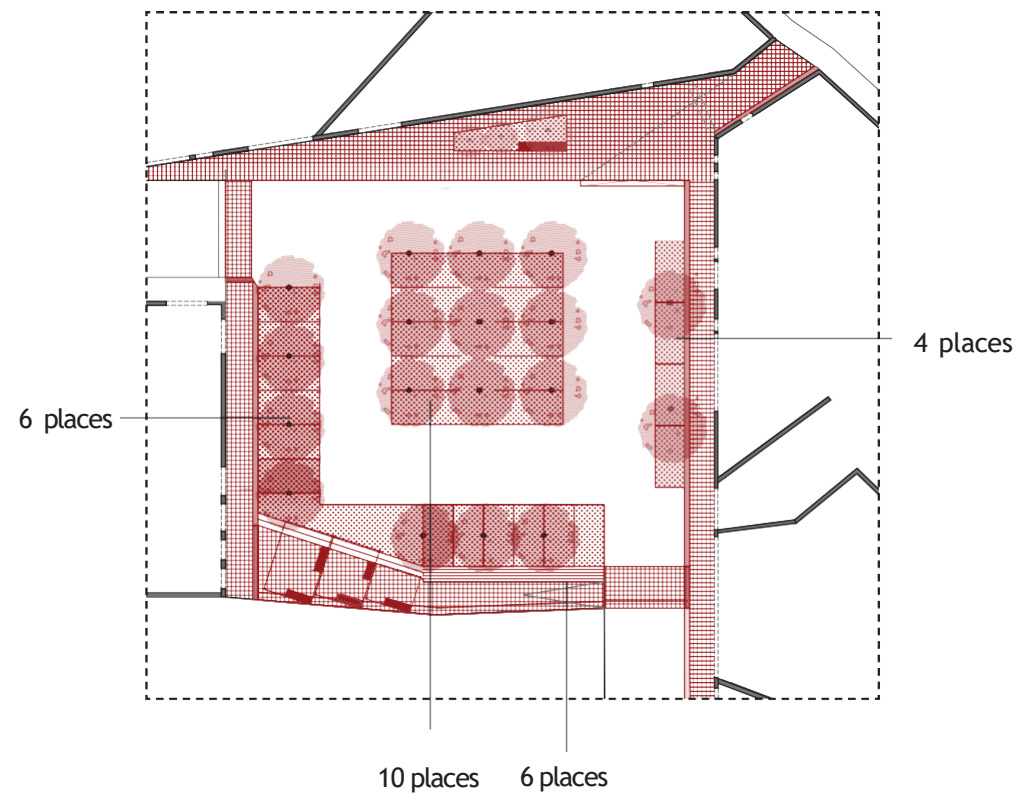

DESPRÉS
26 places

CALENDARI

06/10/2025 – Exposició motius i escoltar opinions

27/10/2025 – Aportacions idees en espais ciutadania i mobilitat

17/11/2025 – Aportacions verd urbà i altres temes

15/12/2025 – Retorn

DUBTES? PREGUNTES?

MOLTES GRÀCIES!

6.6. ACTA SESSIÓ DE DISSENY

2508_ PROCÉS PARTICIPATIU PELS ESTUDIS PREVIS DE LA REMODELACIÓ DE LA PLAÇA DEL CINE, GIRONELLA.

Acta de sessió de disseny

1. DADES DE L'ACTIVITAT

Dia de l'activitat: 17-11-2025

Durada de l'activitat: 18:30h – 20:00h

Lloc de l'activitat: Biblioteca de Gironella

2. OBJECTIUS DE L'ACTIVITAT

- Fer un repàs del buidatge de les enquestes.
- Presentar les línies de treball de millora de l'espai públic
- Que els veïns puguin posar en comú les reflexions fetes.

3. MATERIAL A PREPARAR

- Plànol base de treball A3 (2 còpies)
- Presentació de disseny
- Bolígrafs

4. ESTRUCTURA DE LA TROBADA

4.1. Benvinguda

Espai de recepció de benvinguda

4.2. Presentació de la diagnosi i estratègies d'intervenció

Exposició de l'estructura de la sessió i metodologia

- Primera part d'exposició de resultats de les enquestes.
- Segona part d'anàlisi de referents d'intervencions d'espai públic per reflexionar sobre les diferents línies de treball.
- Debat.

4.3. Debat i posada en comú

Cada veí exposa la seva proposta, i inquietuds que com a usuari de la plaça considera que s'han de tenir en compte pel procés de repensar la plaça del cinema.

Es comenten els següents aspectes:

- Es creu convenient augmentar la superfície d'ombra de la plaça.
- Es suggereix que amb la millora de l'enllumenat, es puguin solucionar possibles problemes d'incivisme.
- Es demana especial atenció als pàrquings de l'edifici plurifamiliar de PI Cinema nº 1, que accedeixen a través de la plaça. Conservar els carrils d'accés i sortida dels pàrquings.
-

4.4. Tancament de la sessió


Agraïm l'assistència. Els resultats de la sessió de disseny, juntament amb el comentaris i conclusions dels debats, serviran de punt de partida per l'equip tècnic que faci la remodelació de la plaça.


Pròxima trobada el dia 15 de desembre de 2025, amb la sessió de retorn i última.


6.7. FOTO SESSIÓ DISSENY



6.8. PROPOSTA RESULTANT

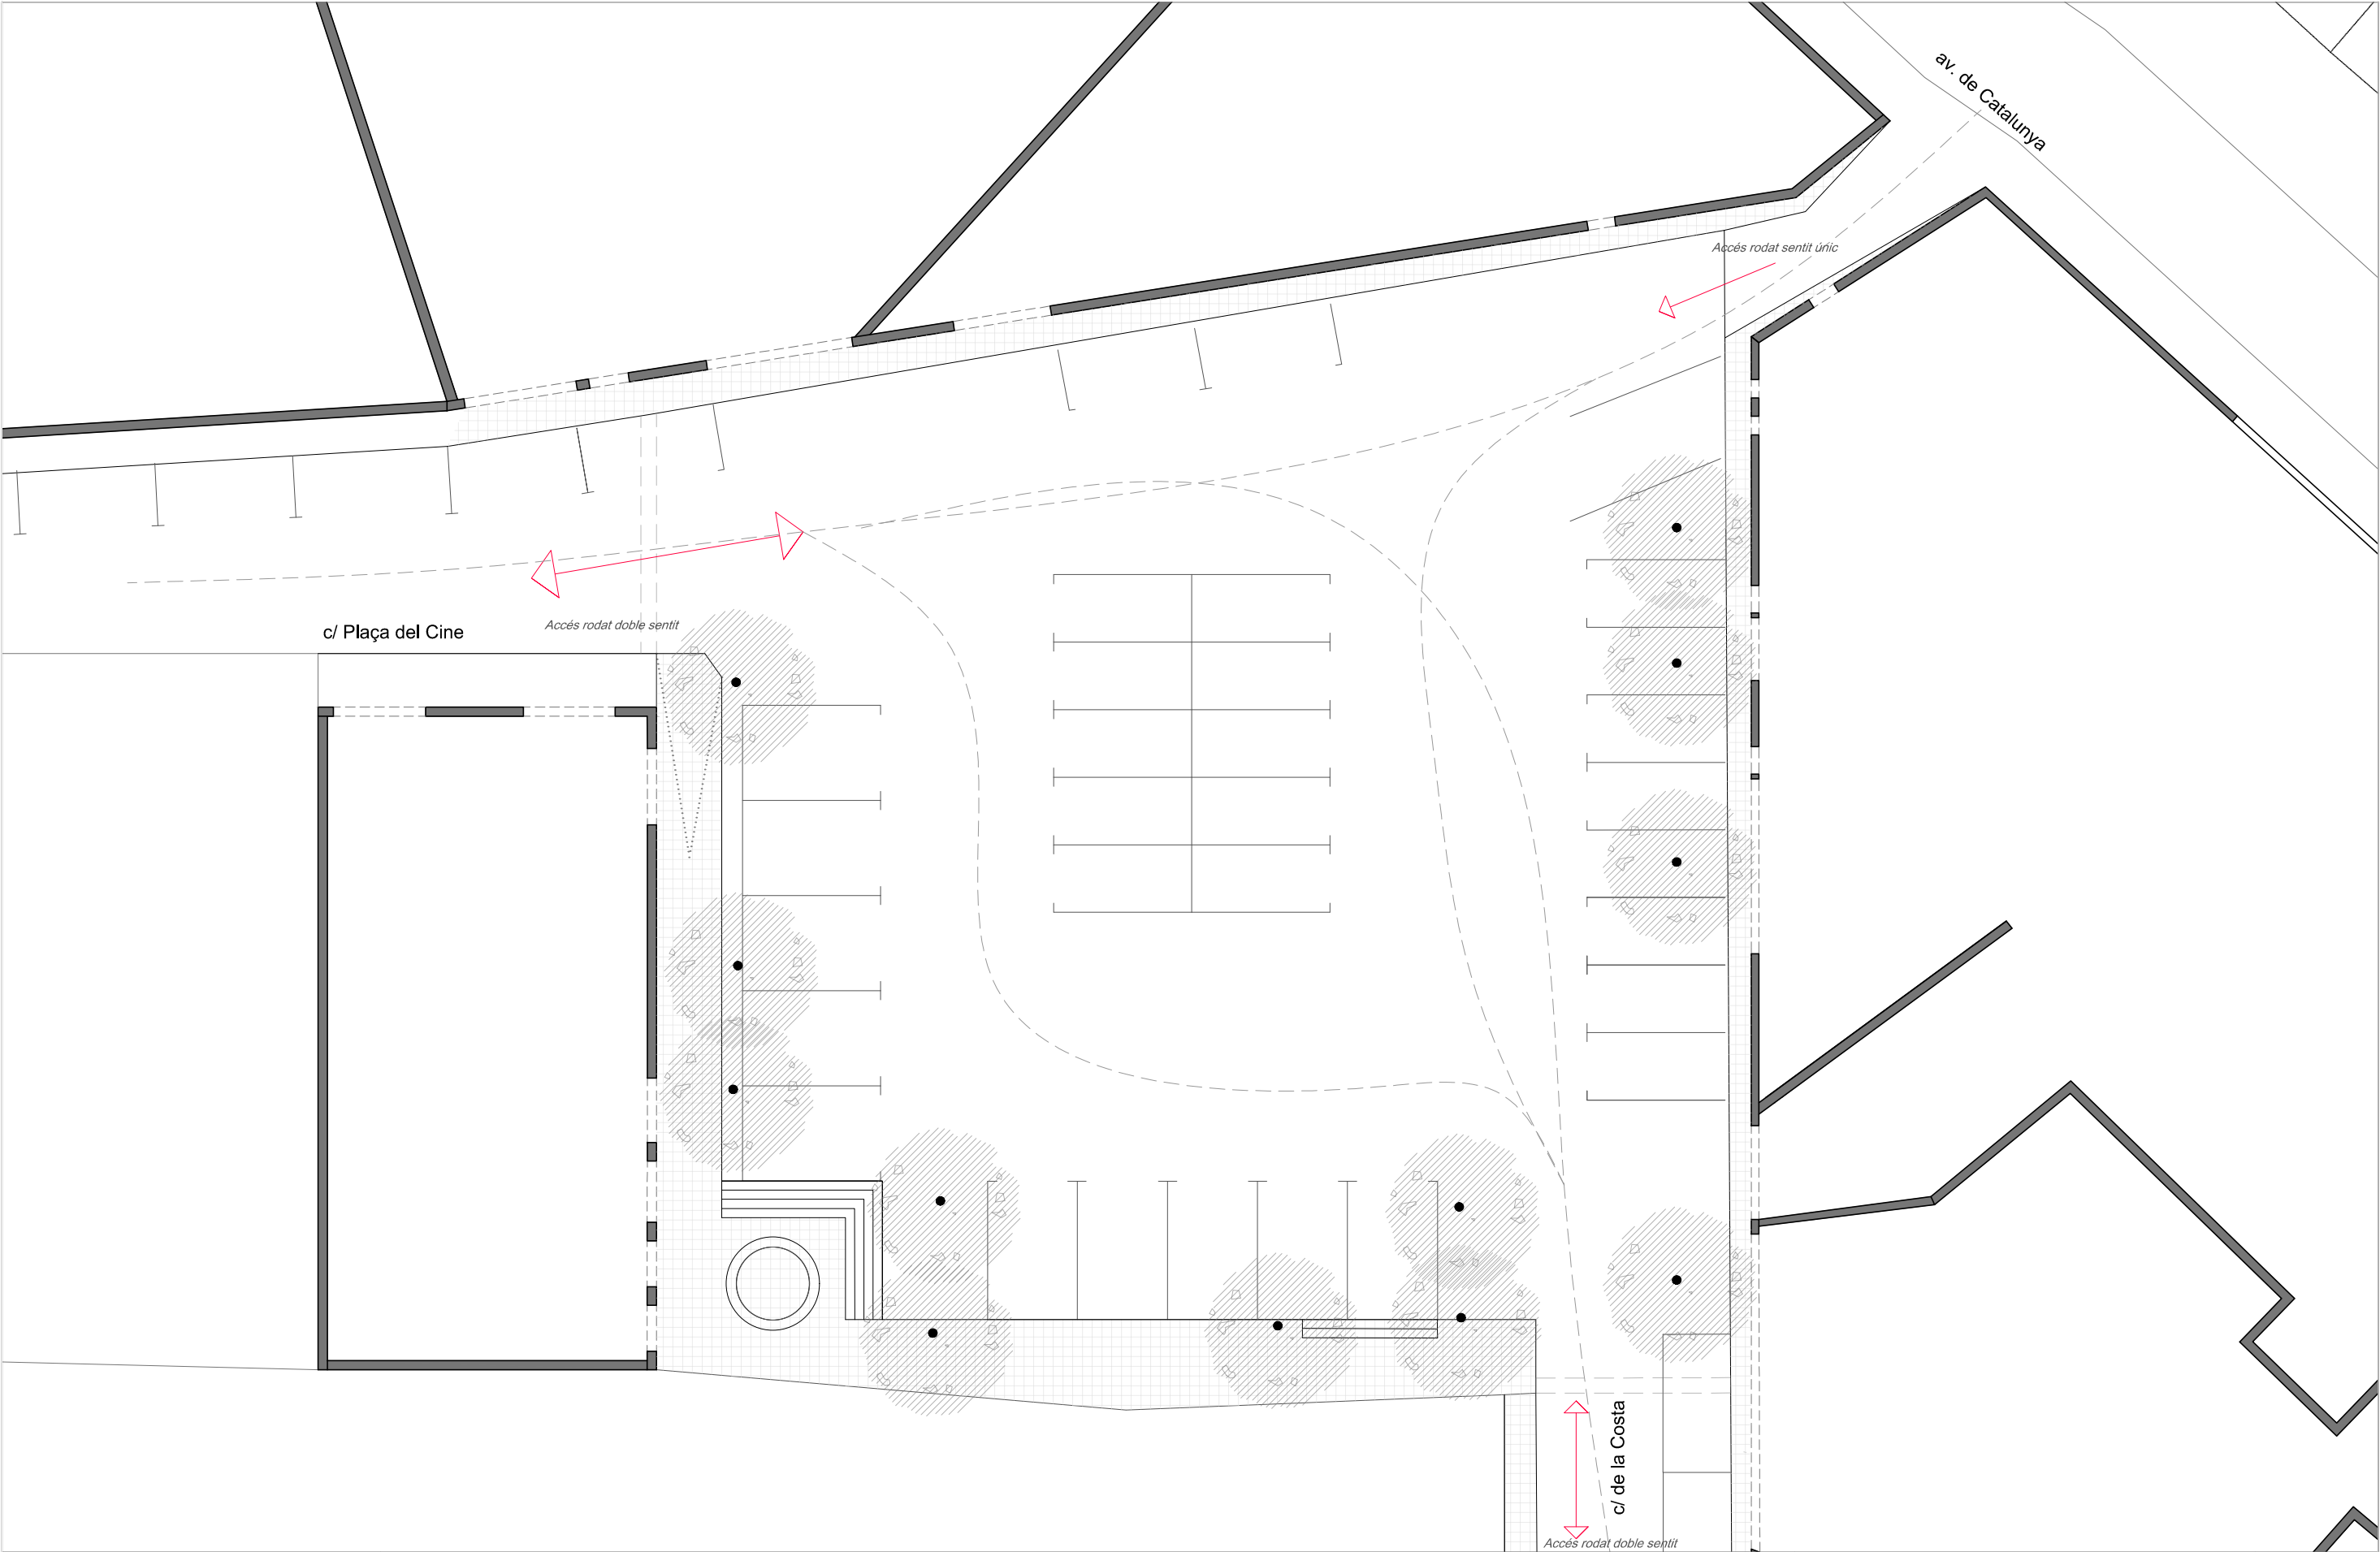


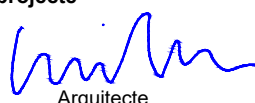
Autor del projecte  Arquitecte Signat: Guillem Bigas Comas	Títol del projecte Procés participatiu per la remodelació de la Plaça del Cine, Gironella		Títol del plànol		Plànol n
			ESTAT ACTUAL Mobilitat i accessibilitat		2
			Escala 1/200 Originals A3	Data Desembre 2025	Full 2 de 4

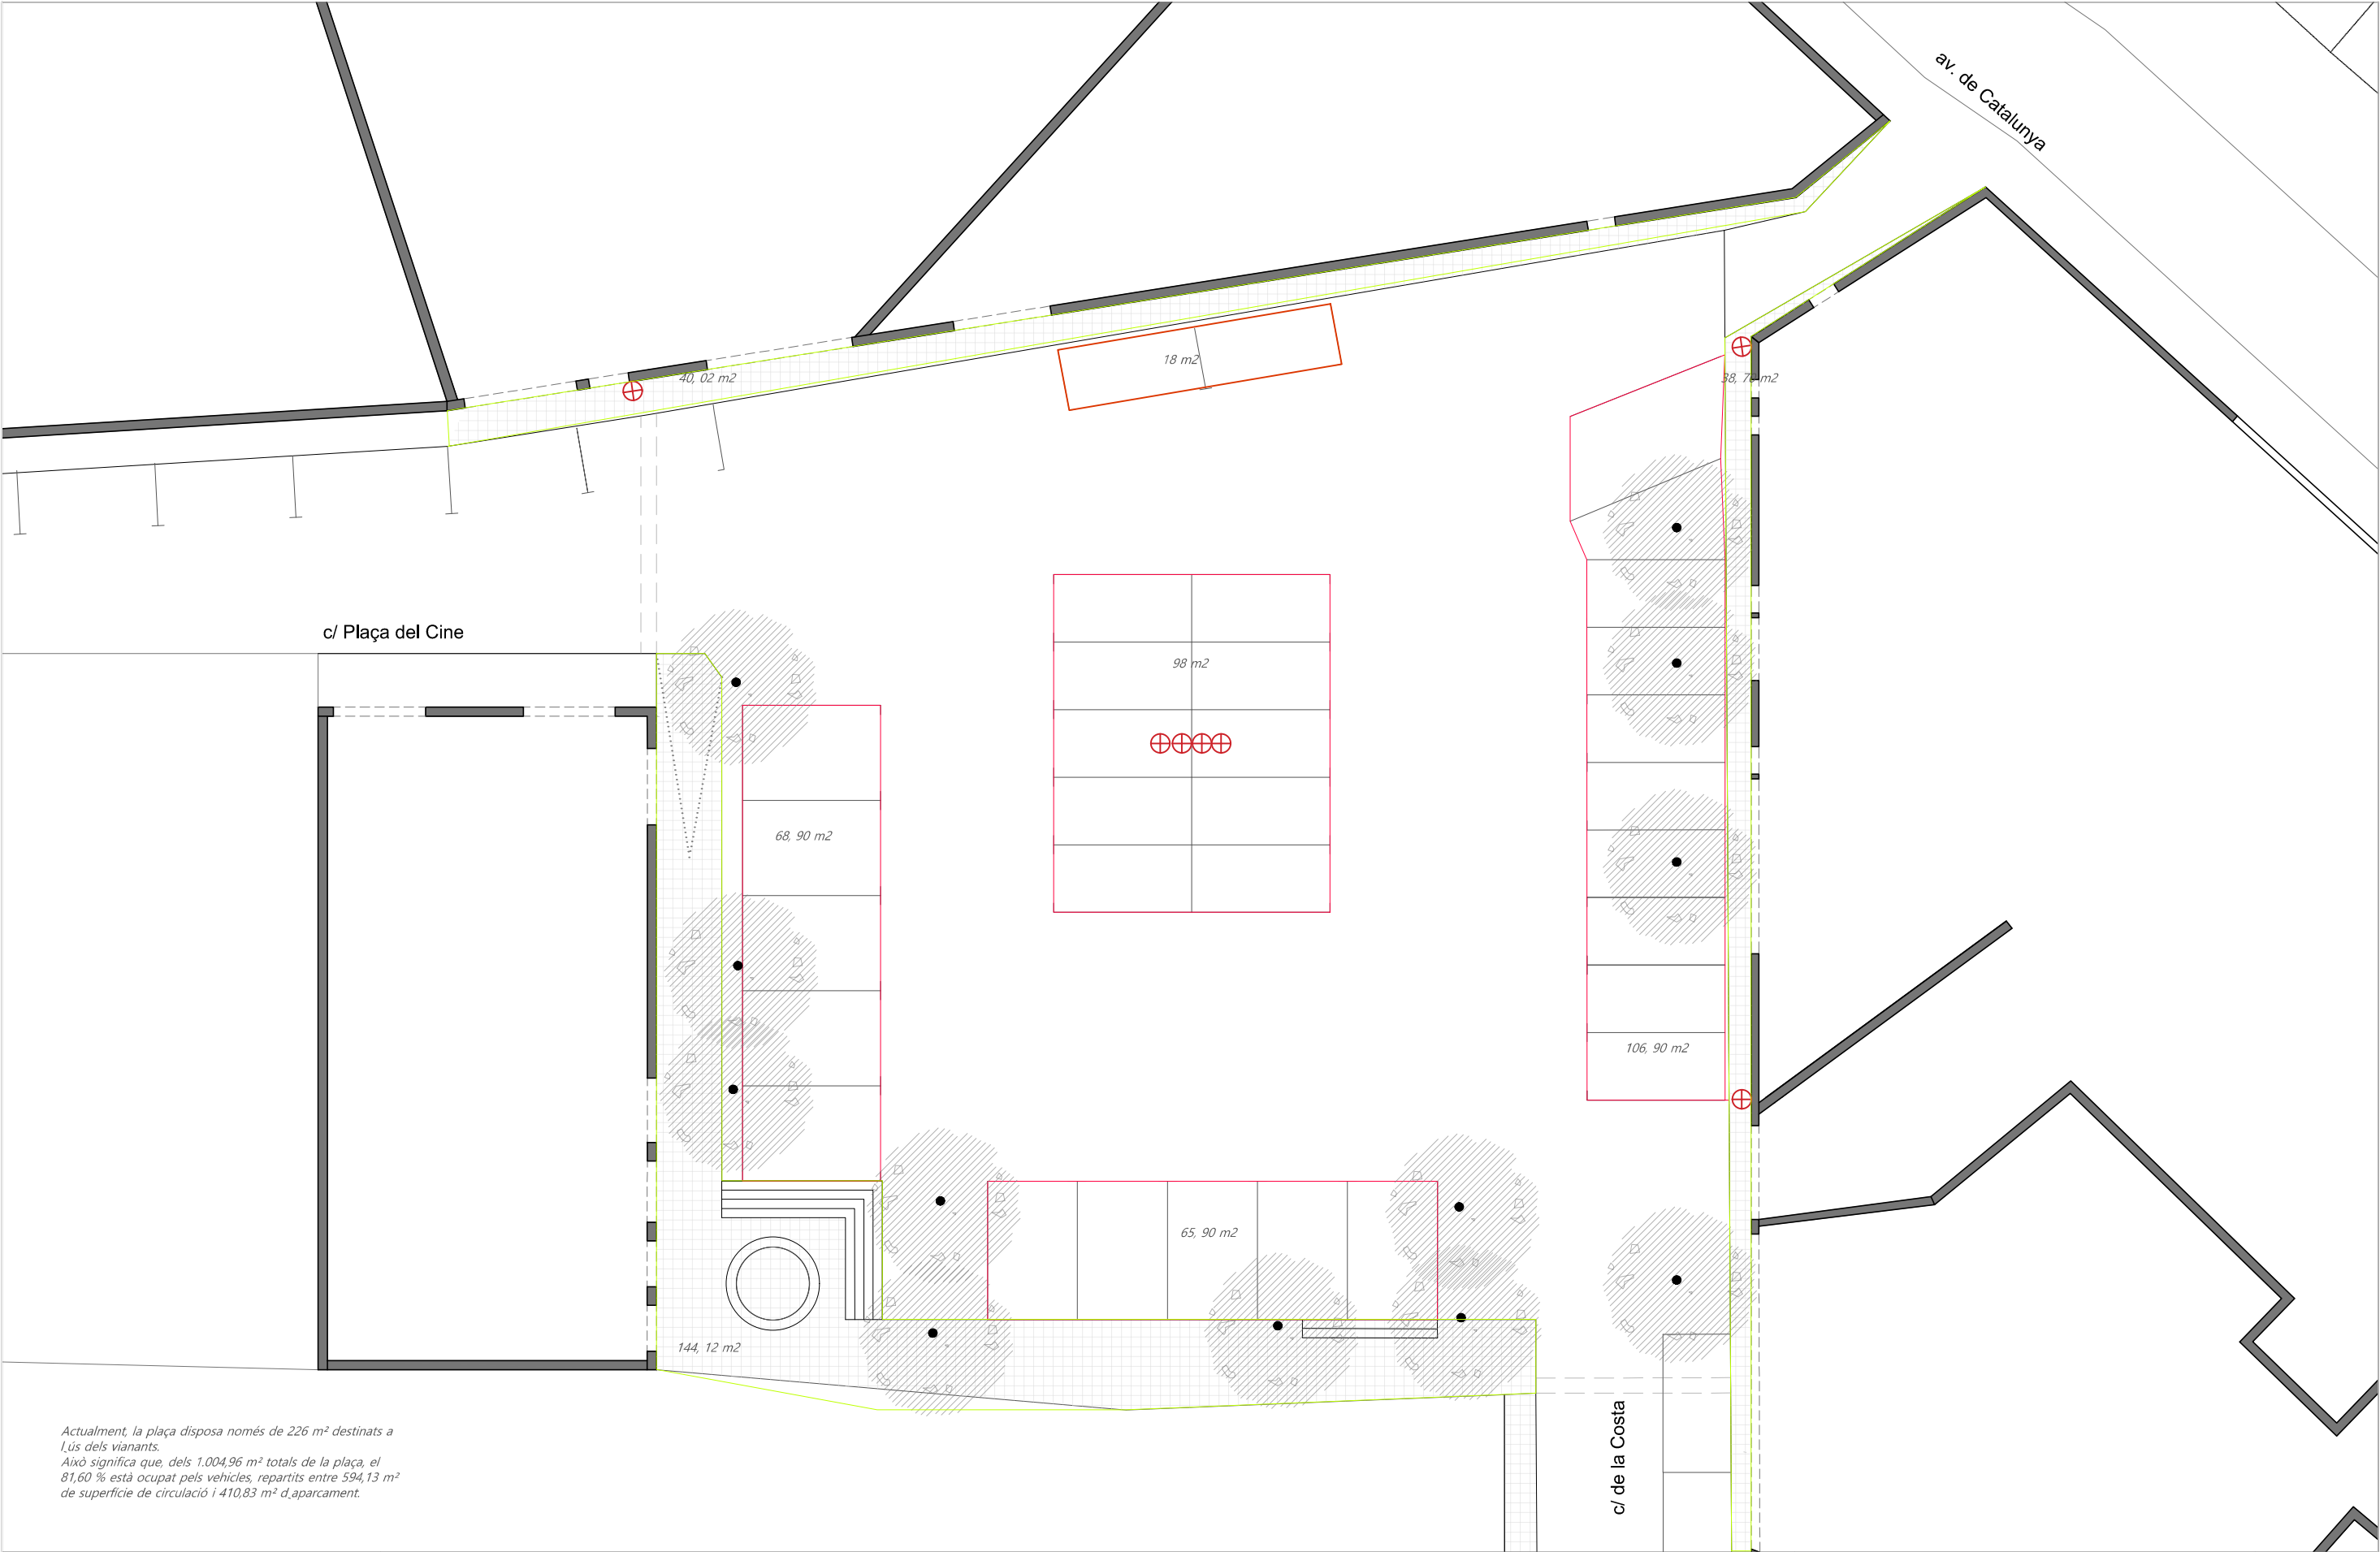



Actualment, la plaça disposa només de 226 m² destinats a l'ús dels vianants.
Això significa que, dels 1.004,96 m² totals de la plaça, el 81,60 % està ocupat pels vehicles, repartits entre 594,13 m² de superfície de circulació i 410,83 m² d'aparcament.


Autor del projecte  Arquitecte Signat: Guillem Bigas Comas	Títol del projecte Procés participatiu per la remodelació de la Plaça del Cine, Gironella	Títol del plànol ESTAT ACTUAL Usos i elements urbans	Plànol n 4	
		Escala 1/200 Originals A3	Data Desembre 2025	Full 4 de 4

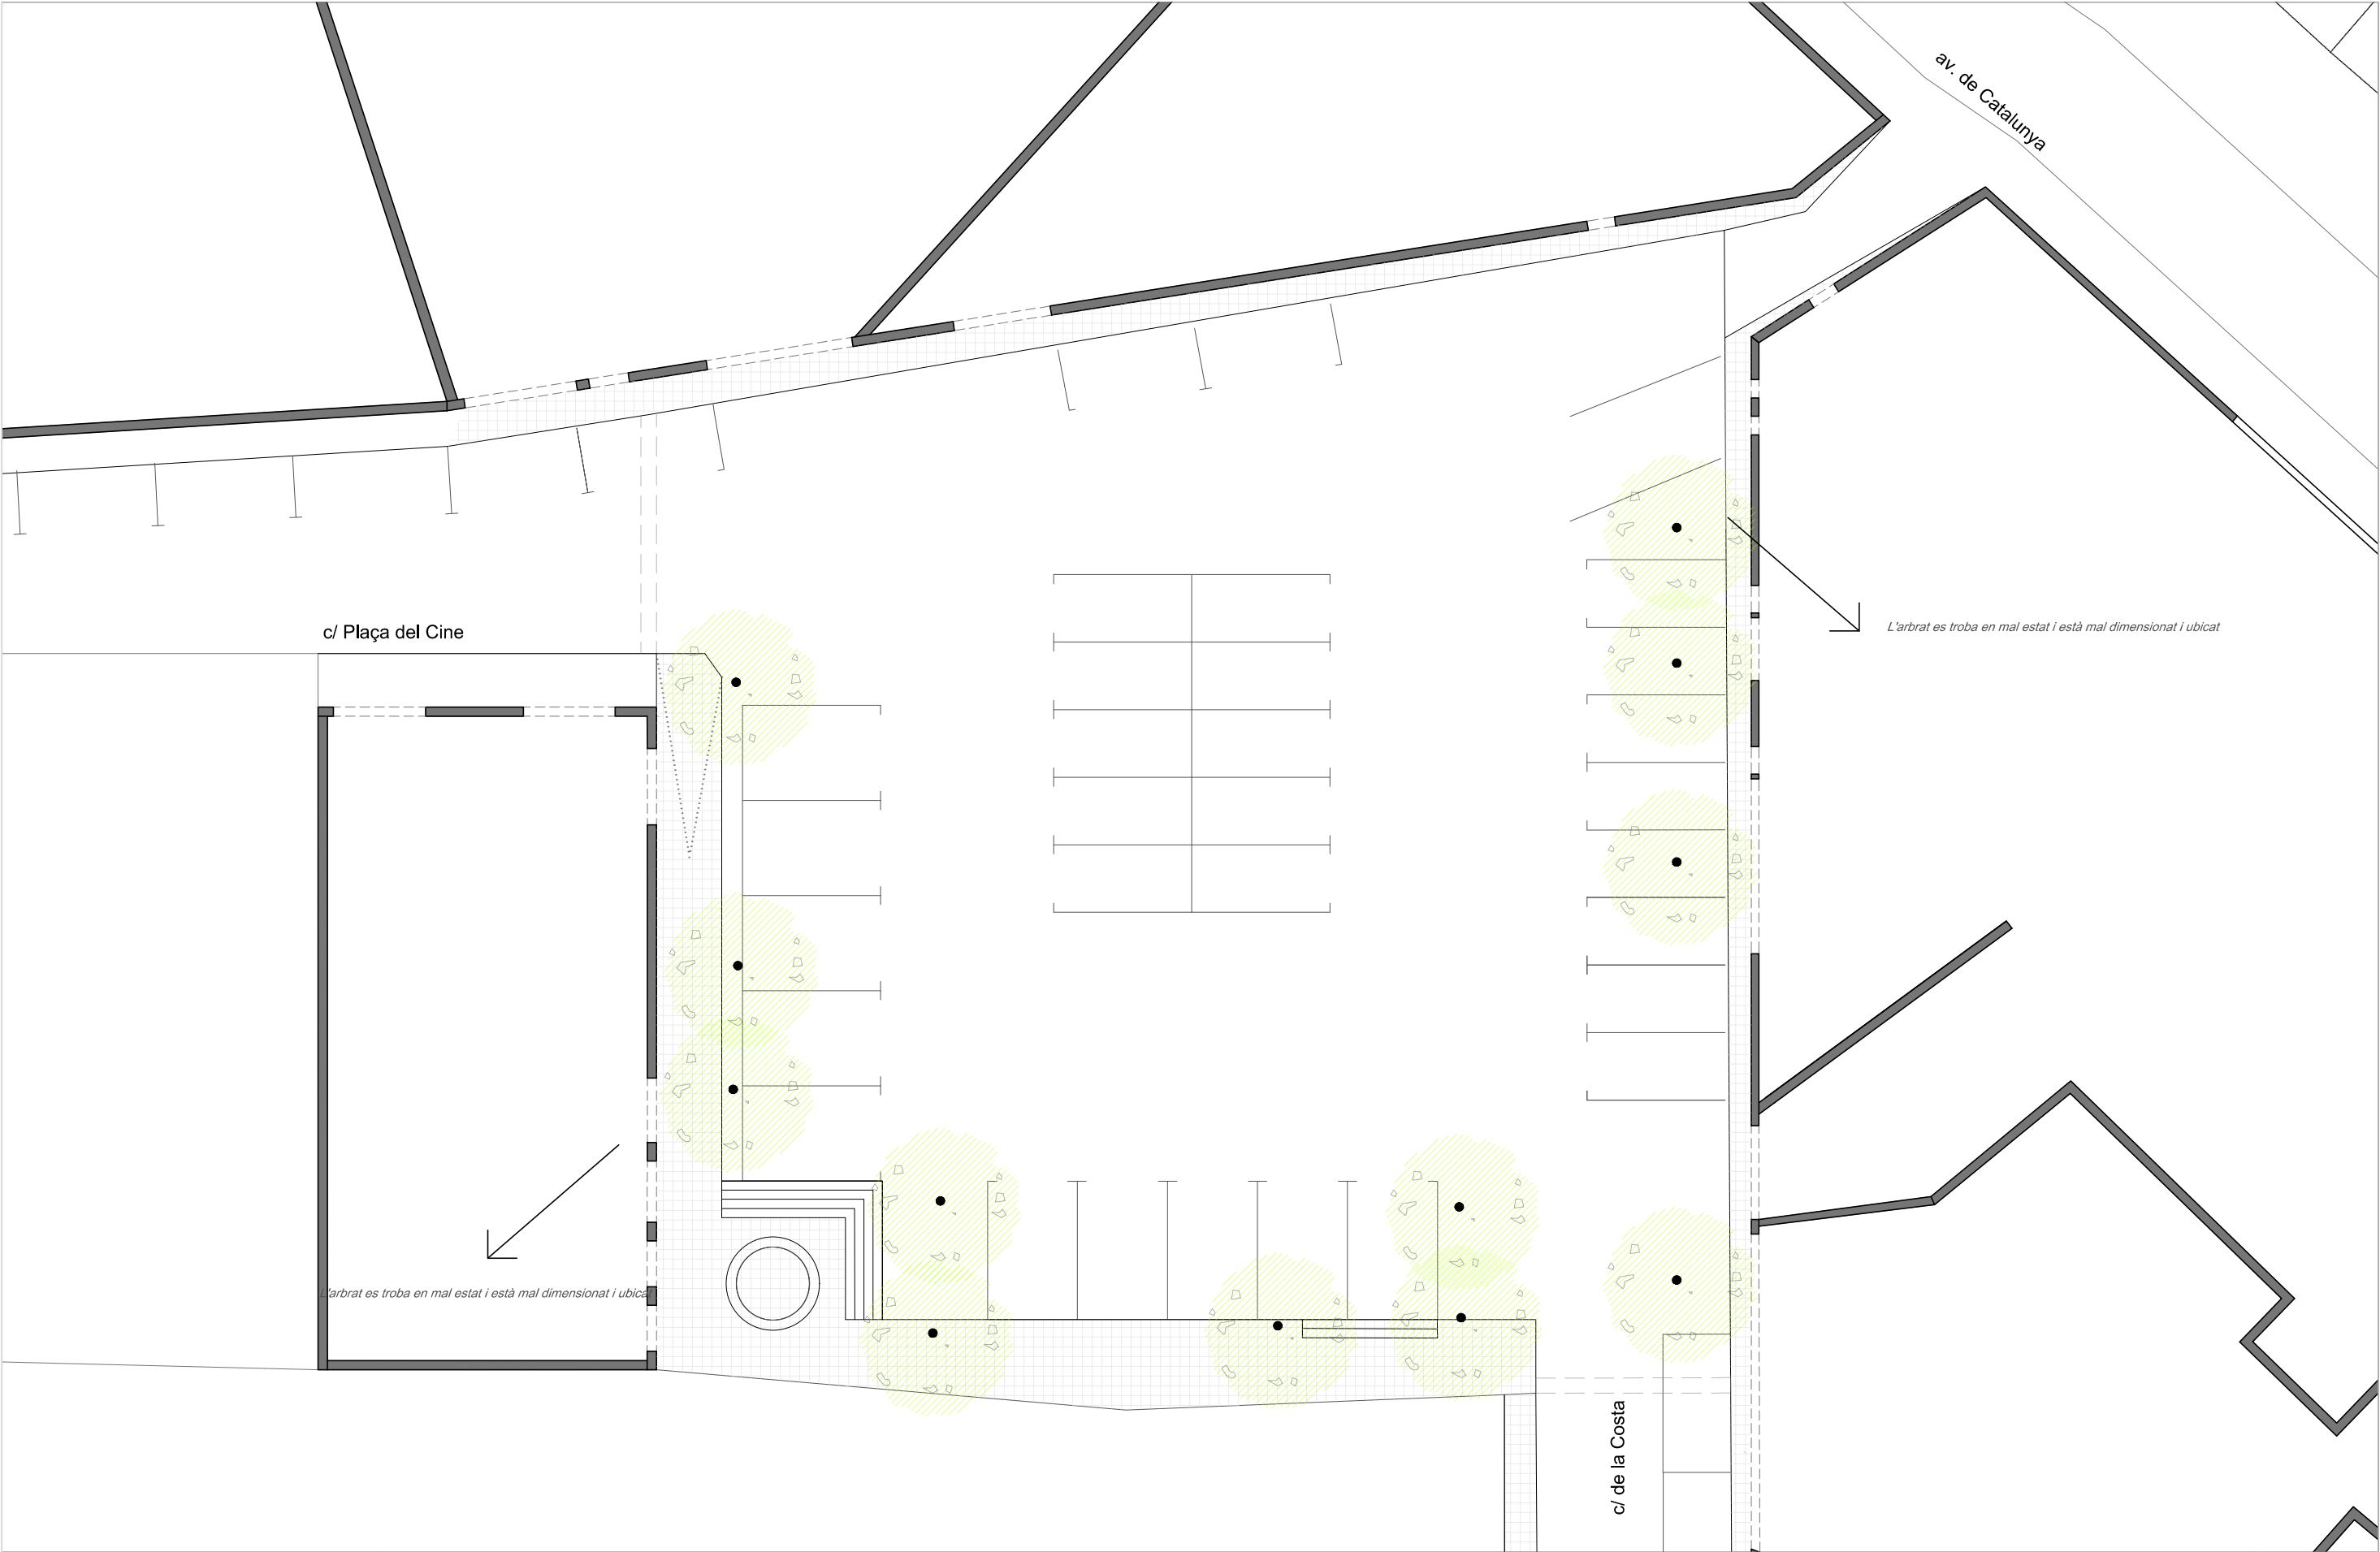


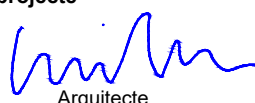
Autor del projecte  Arquitecte Signat: Guillem Bigas Comas	Títol del projecte Procés participatiu per la remodelació de la Plaça del Cine, Gironella		Títol del plànol	ESTAT ACTUAL Arbrat i clima	Plànol n 3
			Escala 1/200	Data Desembre 2025	Full 3 de 4
			Originals A3		

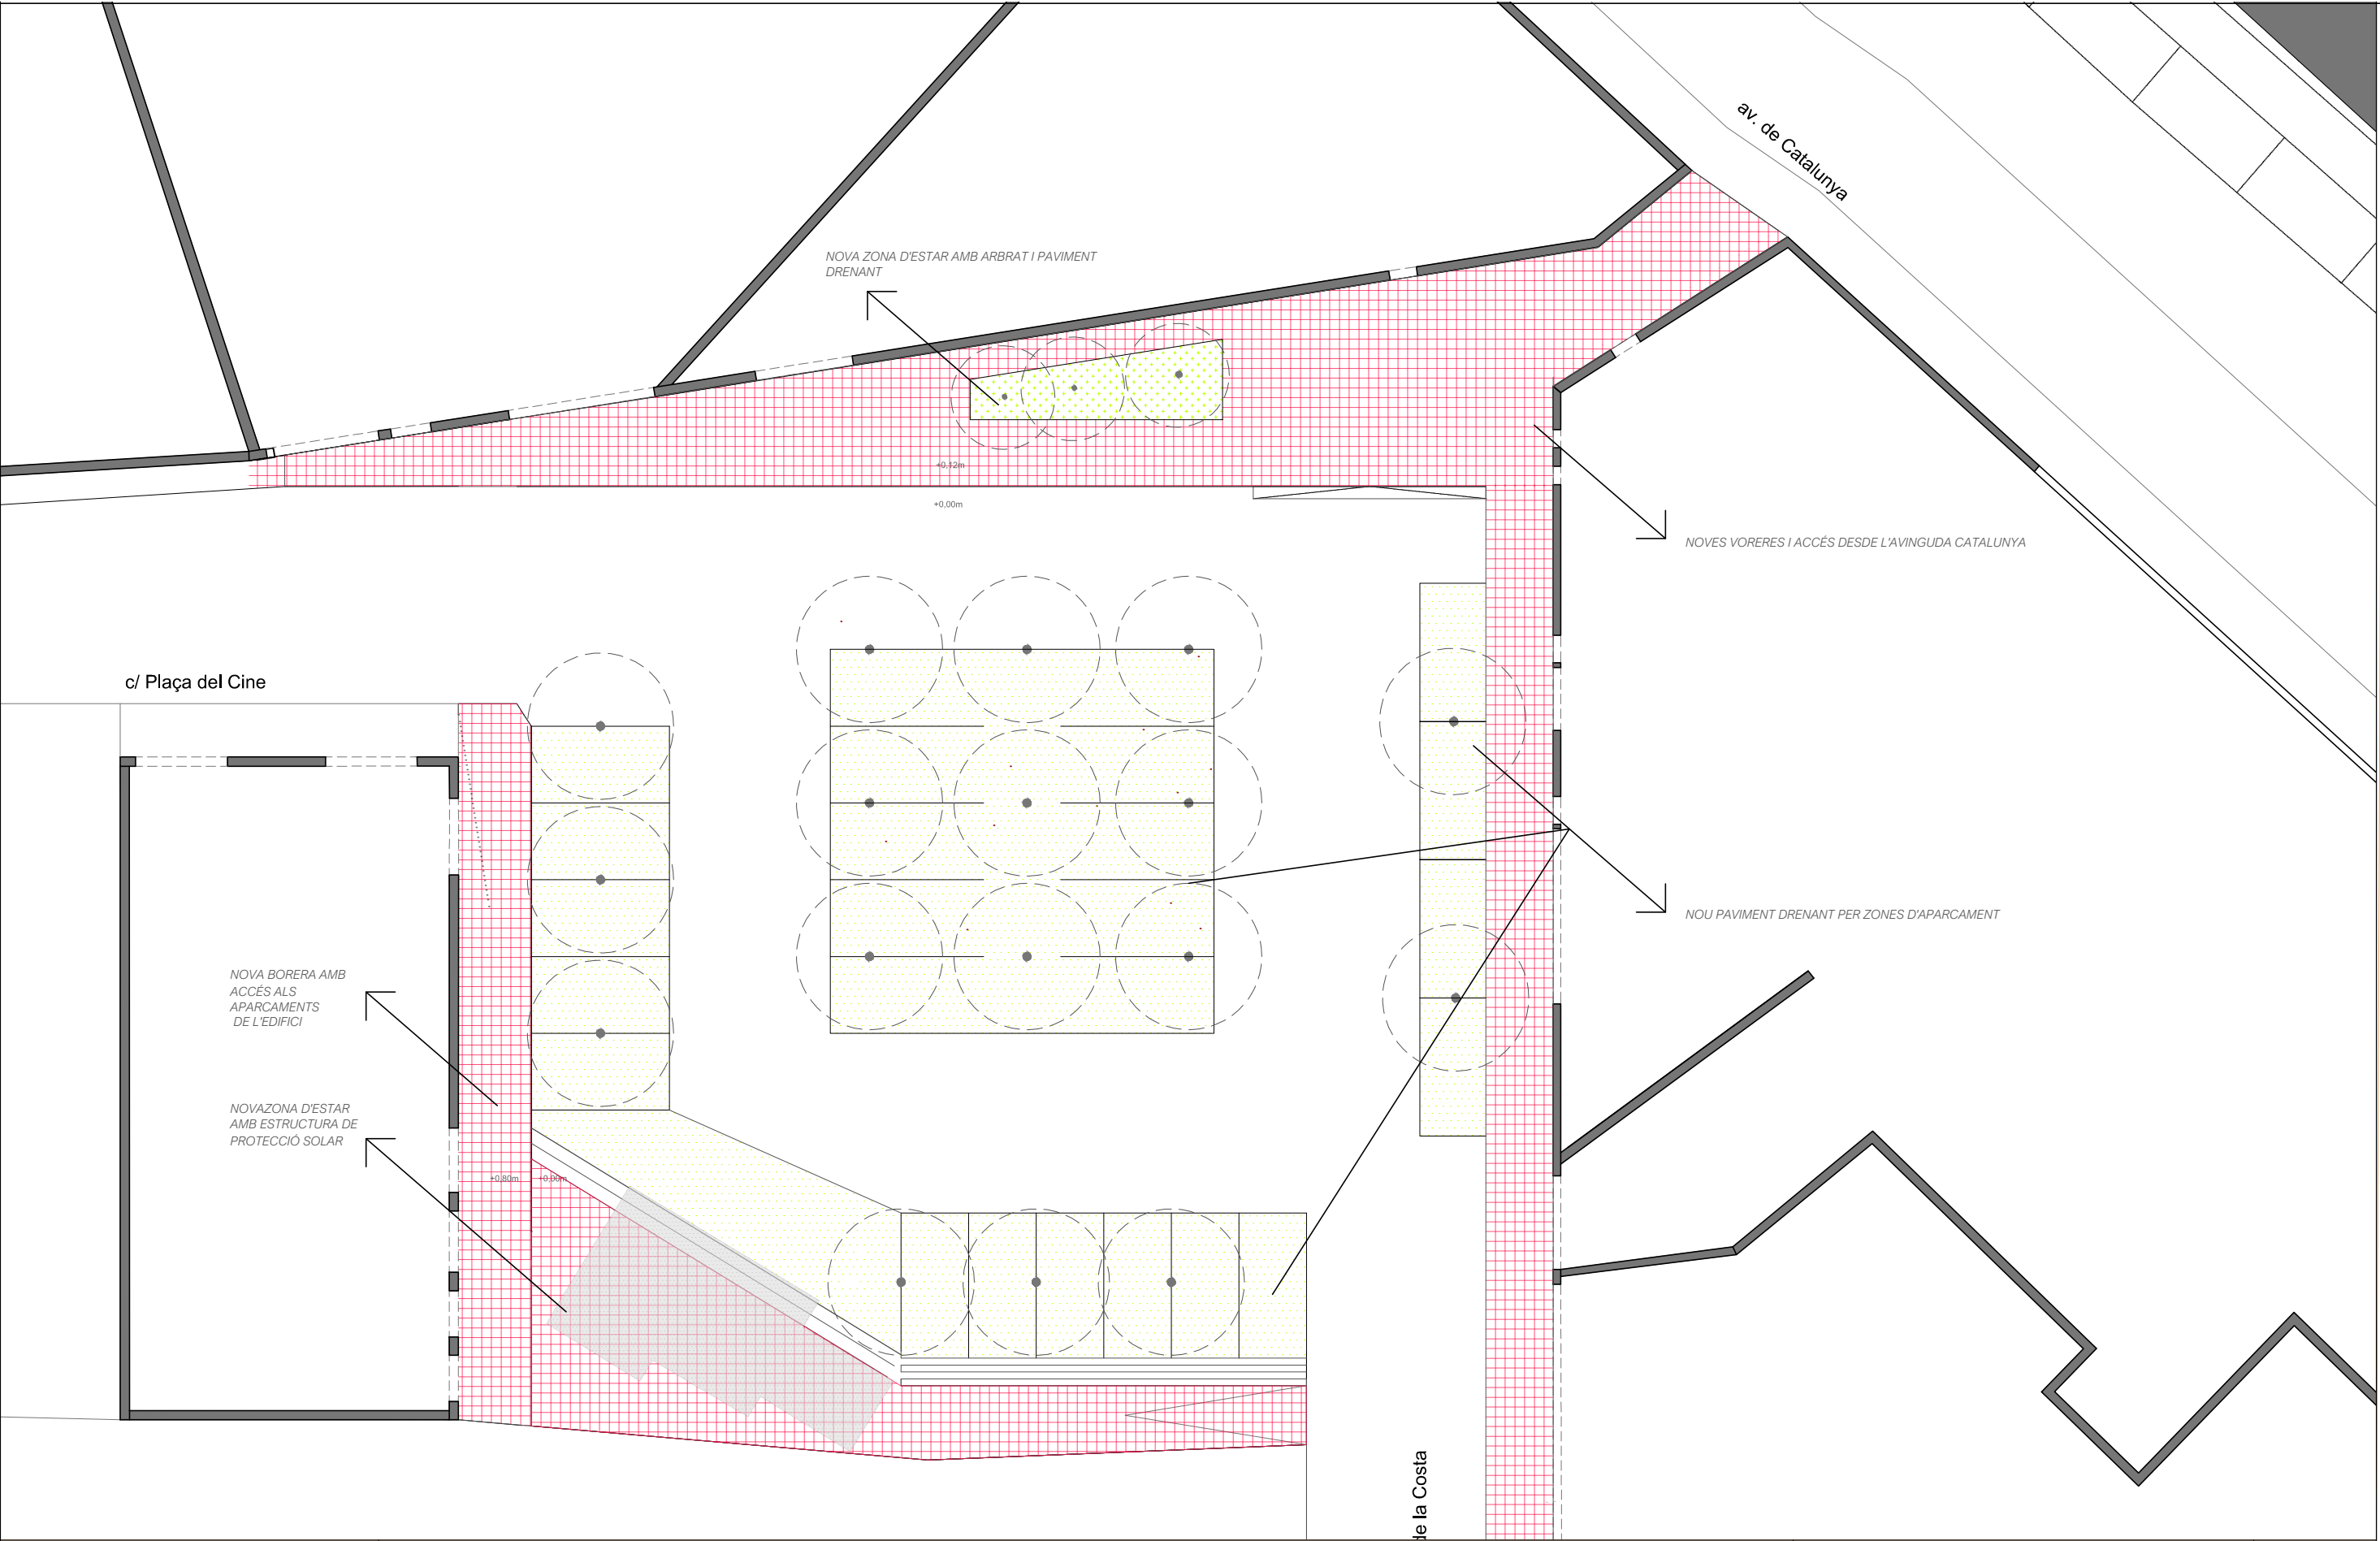

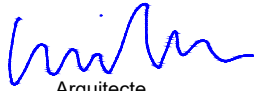Autor del projecte  Arquitecte Signat: Guillem Bigas Comas	Títol del projecte Procés participatiu per la remodelació de la Plaça del Cine, Gironella	Títol del plànol PROPOSTA		Plànol n 11
		Escala 1/500 Originals A3	Data Desembre 2025	Full 07 de 07

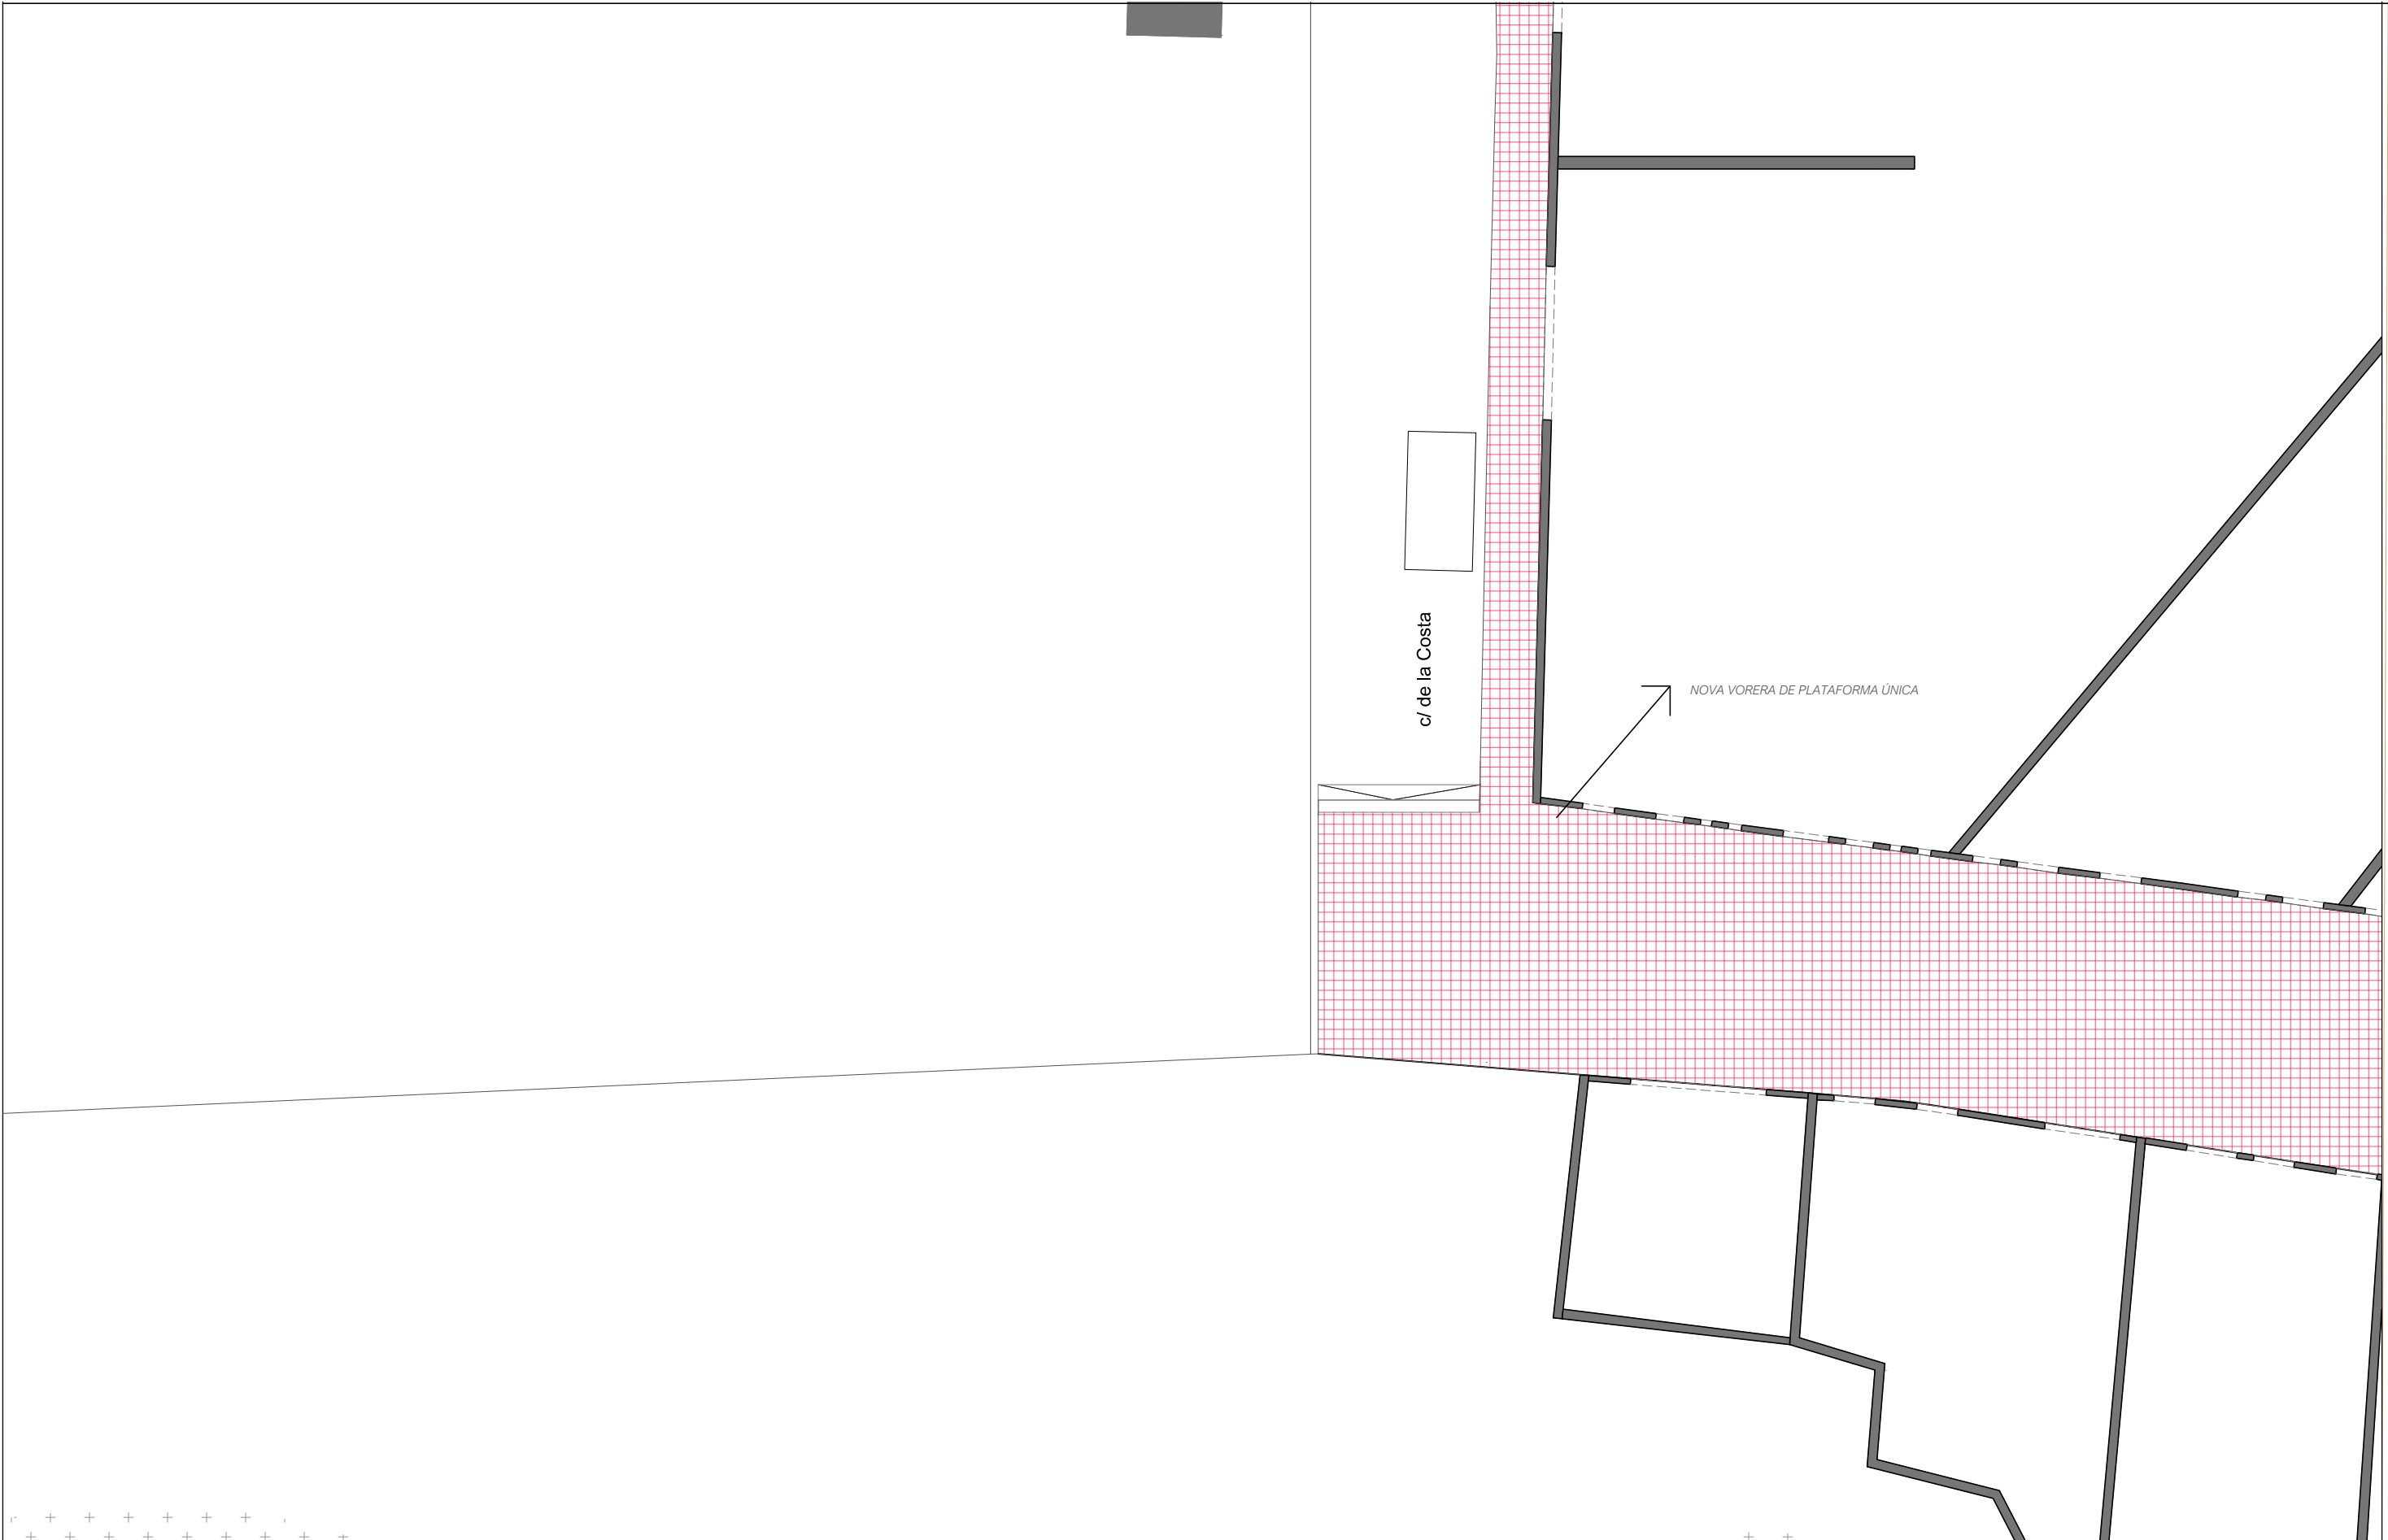

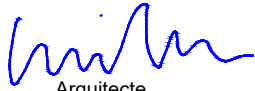Autor del projecte  Arquitecte Signat: Guillem Bigas Comas	Títol del projecte Procés participatiu per la remodelació de la Plaça del Cine, Gironella	Títol del plànol PROPOSTA		Plànol n 11
		Escala 1/500 Originals A3	Data Desembre 2025	Full 07 de 07

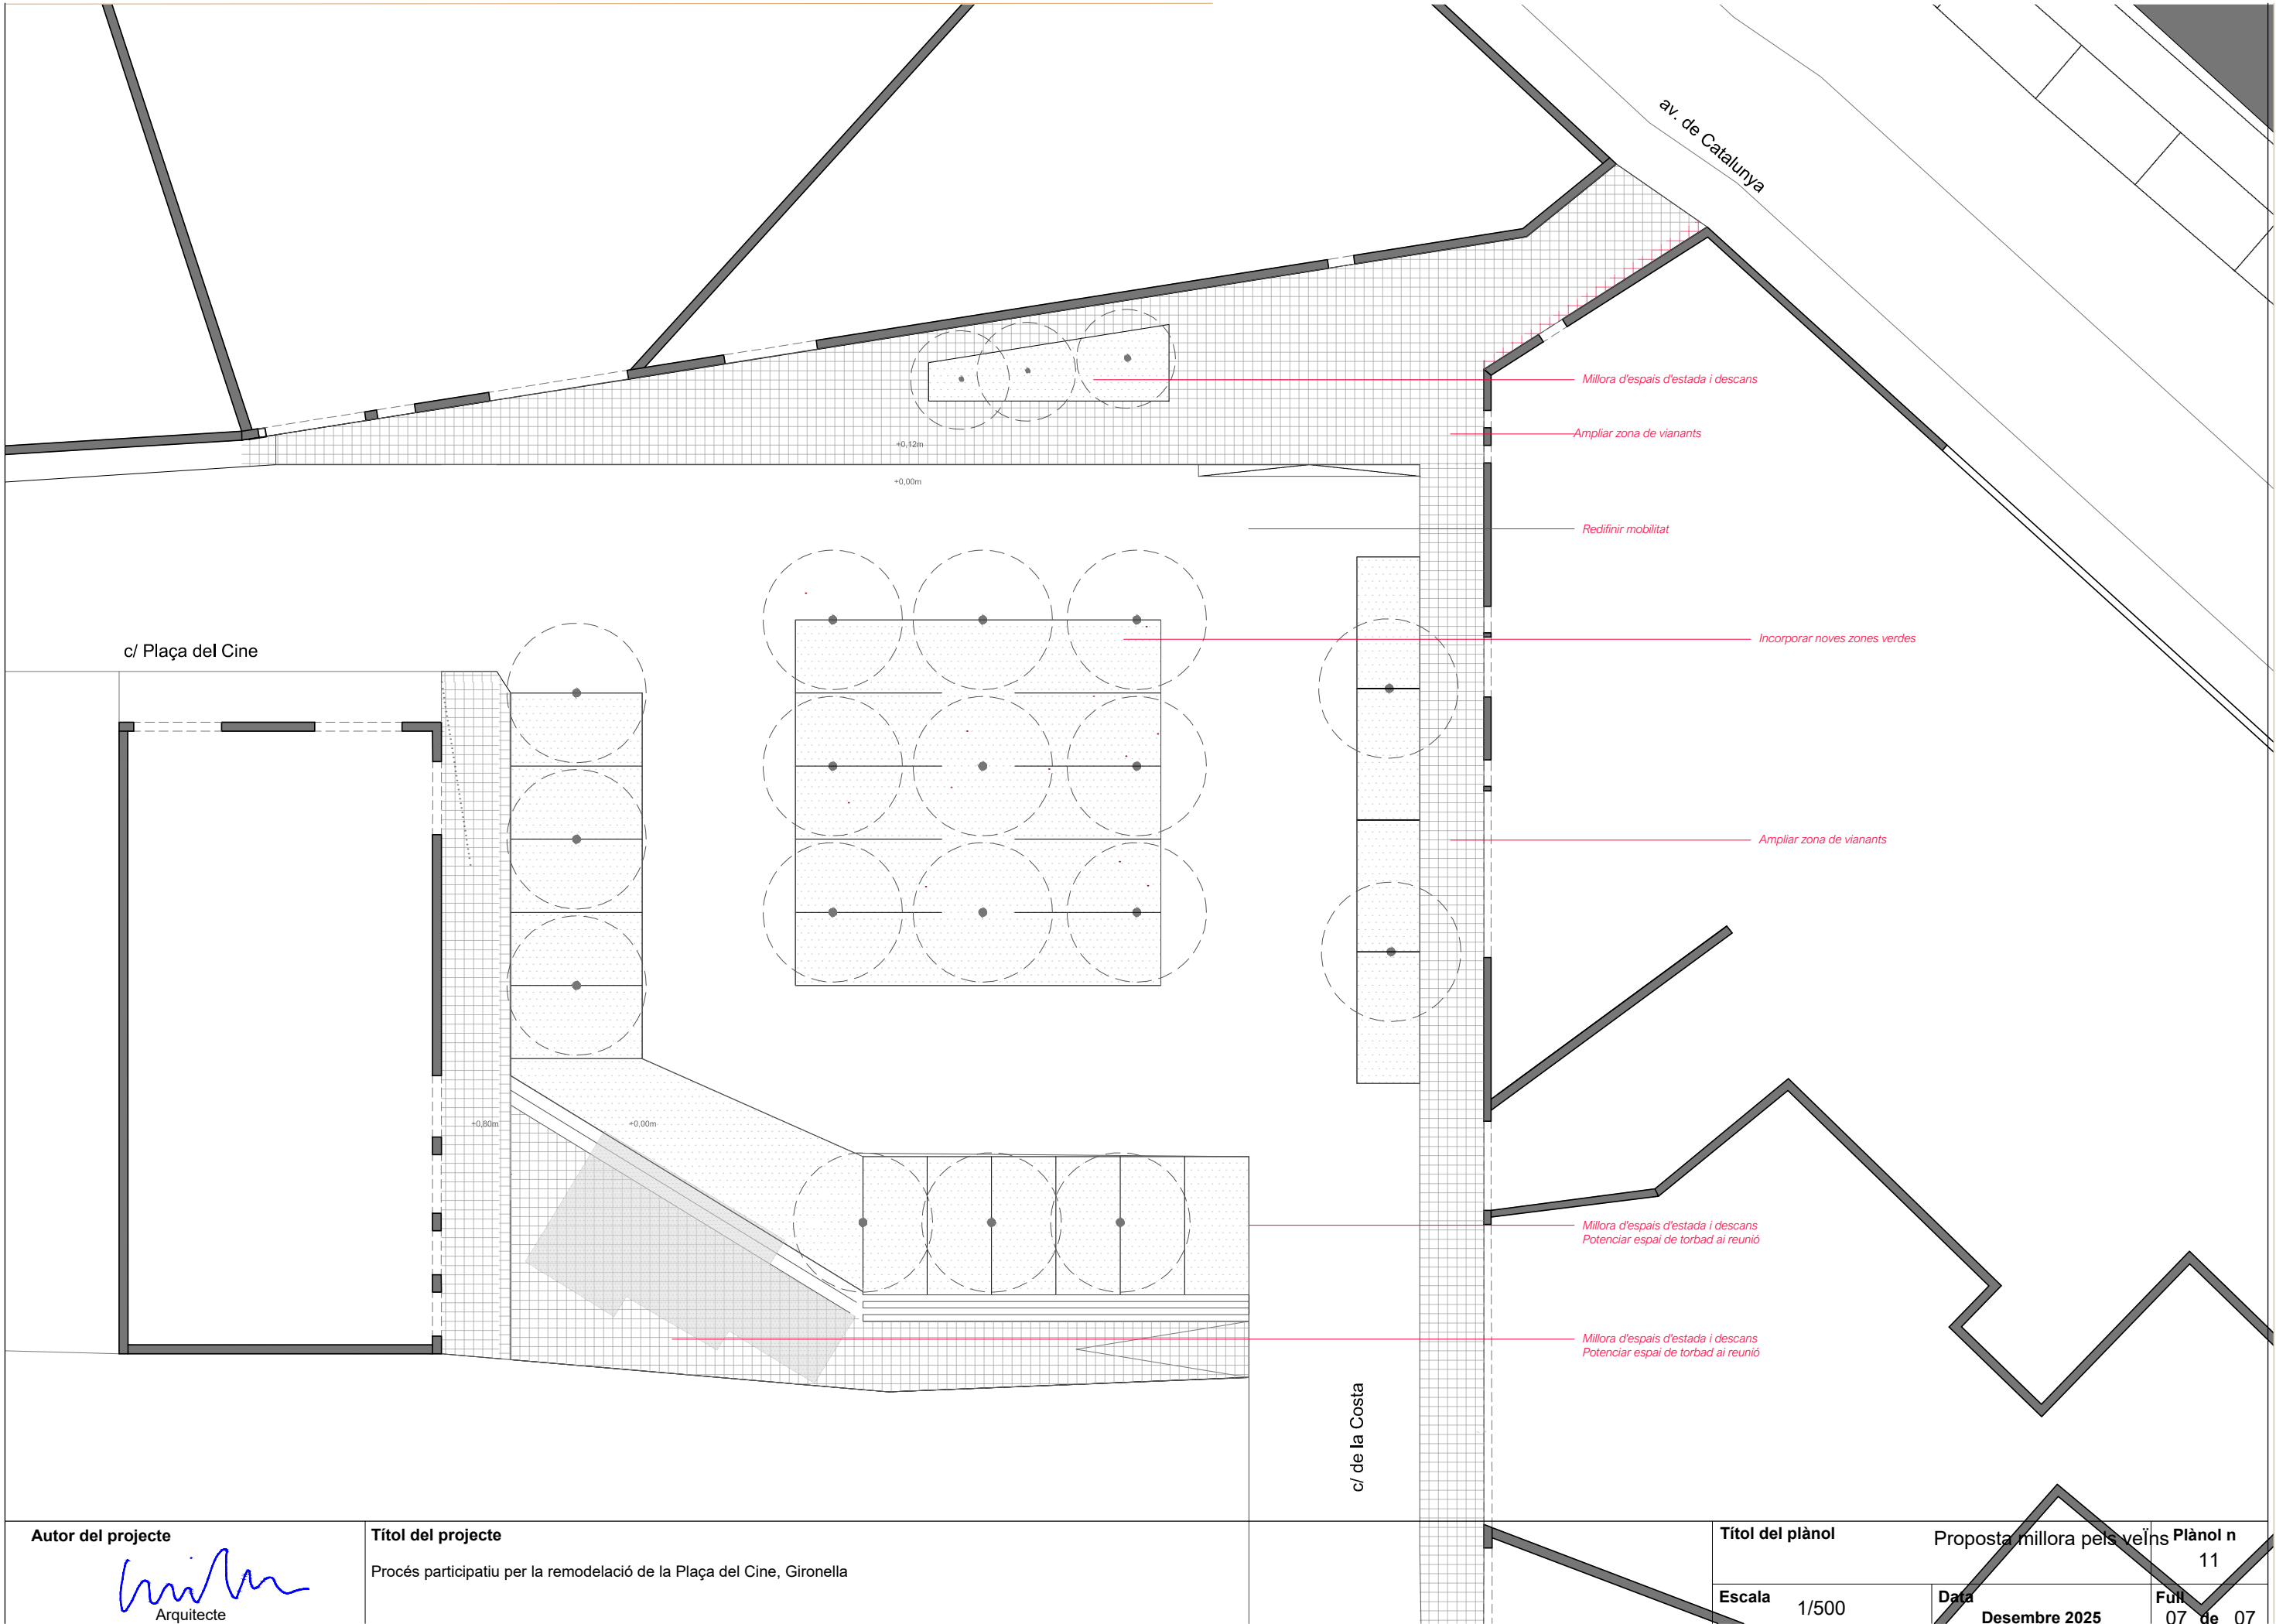

Autor del projecte

[Signature]
Arquitecte

Títol del projecte

Procés participatiu per la remodelació de la Plaça del Cine, Gironella

Títol del plànol

Proposta millora pels veïns Plànol n 11

Escala 1/500

Data
Desembre 2025

Fol·li
07 de 07